


СХЕМА

границ предполагаемой к использованию части земельного участка с кадастровым номером 66:07:1001017:745 на кадастровом плане территории в кадастровом квартале 66:07:1001017

Объект: "Газопровод низкого давления для газоснабжения жилых домов по ул. Пролетарская, Береговая, Мичурина г.Богданович Свердловской области"

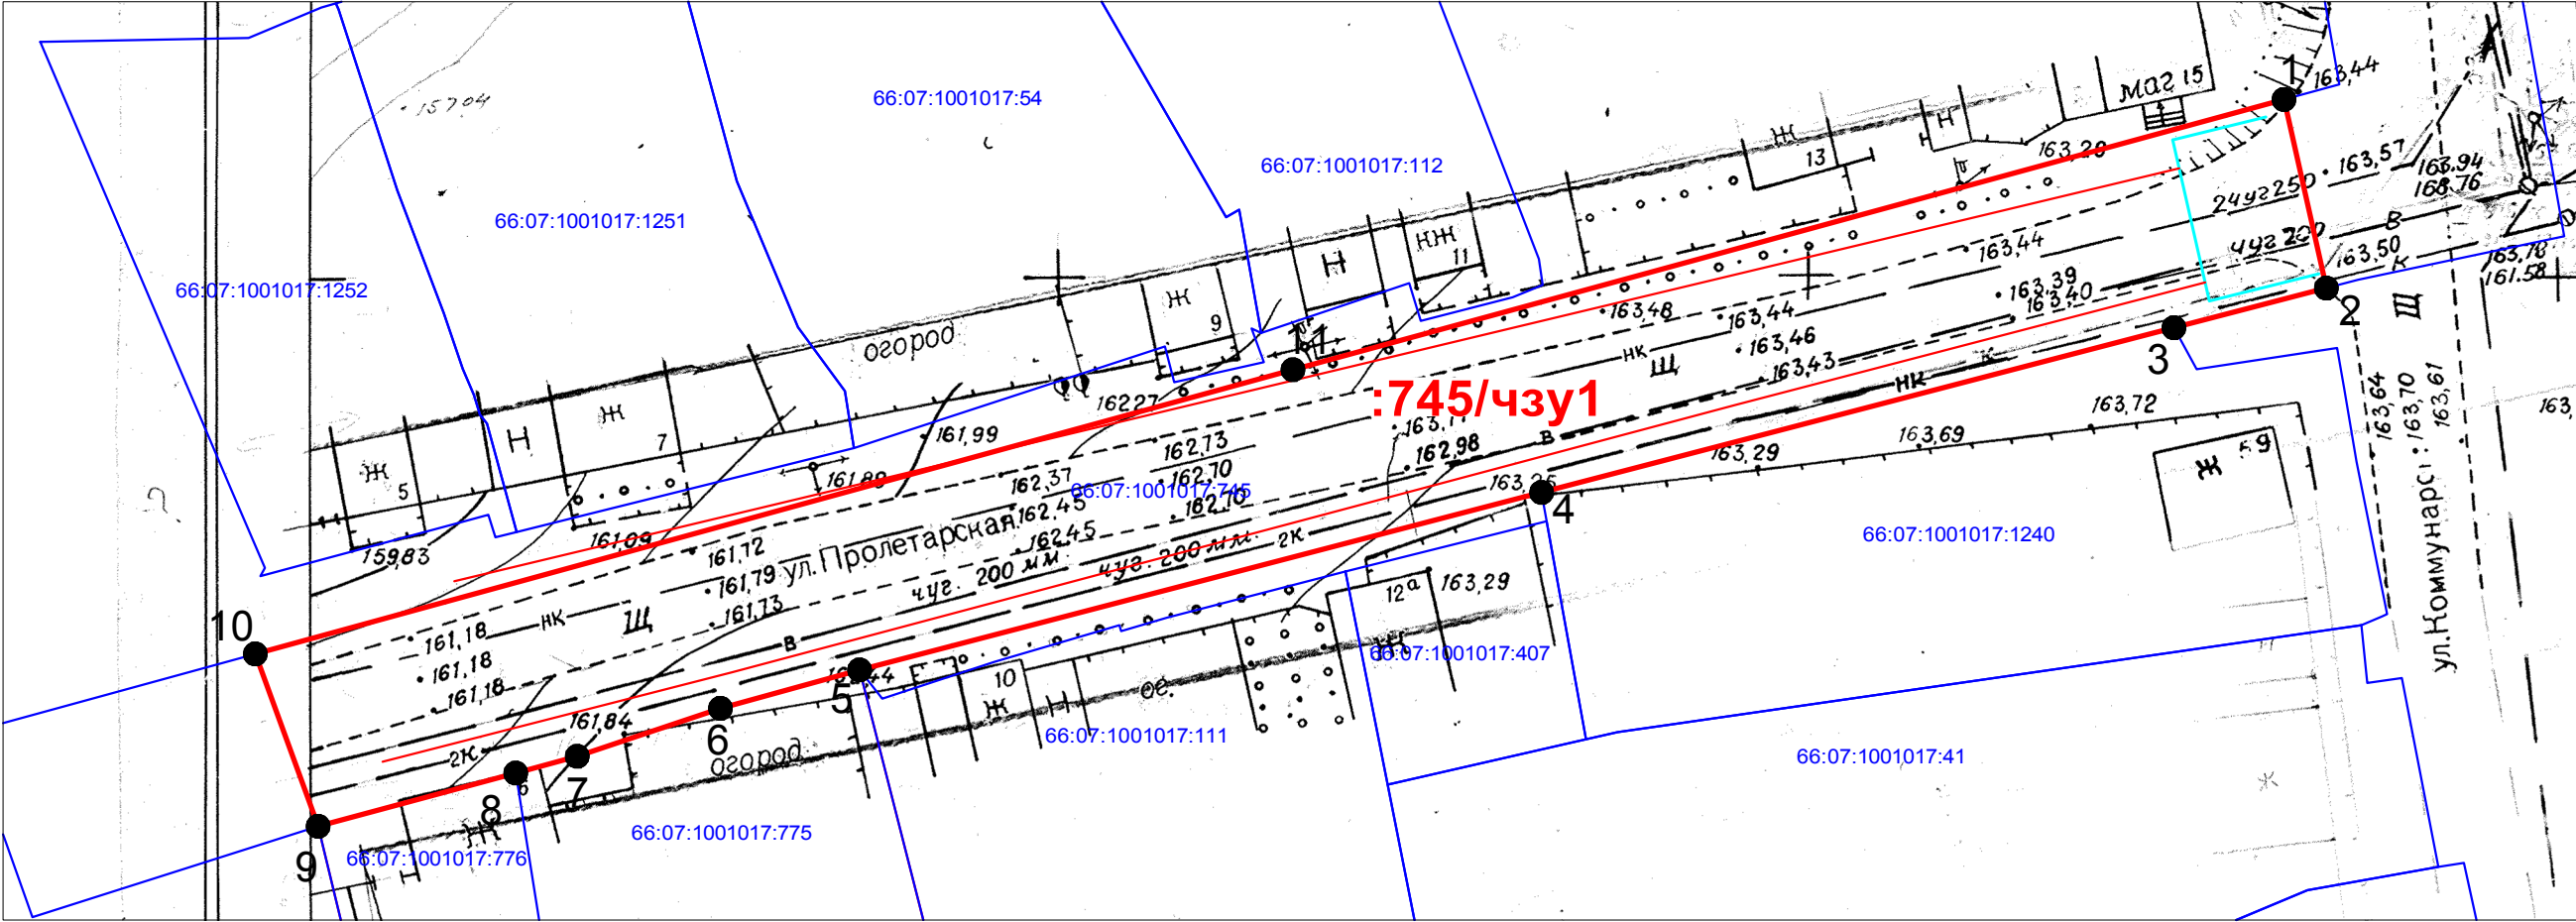

Масштаб 1:500

Кадастровый номер земельного участка	Адрес земельного участка	Площадь, кв.м.	Категория земель	Вид разрешенного использования	
Сведения об исходном земельном участке					
66:07:1001017:745	-	8 418	-	-	
Сведения об образуемой части земельного участка					
Обозначение части земельного участка	Адрес земельного участка	Площадь, кв.м.	Категория земель	Характеристика части земельного участка	
:745/чзу1	-	1704	-	использование земель в целях размещения объекта газификации	
Условный номер земельного участка		:745/чзу1			
Площадь земельного участка		1704 кв.м.			
Обозначение характерных точек	Координаты, м		Обозначение характерных точек	Координаты, м	
	X	Y		X	Y
1	387401.63	1622156.89	7	387357.83	1622043.07
2	387389.06	1622159.71	8	387356.71	1622038.97
3	387386.41	1622149.55	9	387353.16	1622025.79
4	387375.43	1622107.36	10	387364.66	1622021.60
5	387363.59	1622061.90	11	387383.61	1622090.80
6	387361.03	1622052.62			
Система координат: МСК-66, зона 1					

Условные обозначения:

- проектируемый газопровод низкого давления
- 66:07:1001017:776

-граница и номер земельного участка по сведениям ЕГРН
- 66:07:1001017

-граница и номер кадастрового квартала по сведениям ЕГРН
- :3У1

-граница предполагаемых к использованию земель
- 1

-обозначение и номер характерной точки
- границы земельного участка
- охранная зона по сведениям ЕГРН

Исполнитель: кадастровый инженер службы
"Газовый сервис" АО "ГАЗЭКС" Южный округ
Крапивкин Г.В.

