


СХЕМА

границ предполагаемых к использованию земель на кадастровом плане территории в кадастровом квартале 66:07:1002006

Приложение к Постановлению
№ _____ от _____

Объект: «Газопровод низкого давления для газоснабжения жилых домов по ул. Комарова, до жилого дома №34 в г.Богданович Свердловской области»

Местоположение: от точки врезки в действующий газопровод низкого давления в районе земельного участка жилого дома № 31-2 по улице Комарова до границы земельного участка жилого дома №34 по улице Комарова г. Богданович Свердловской области

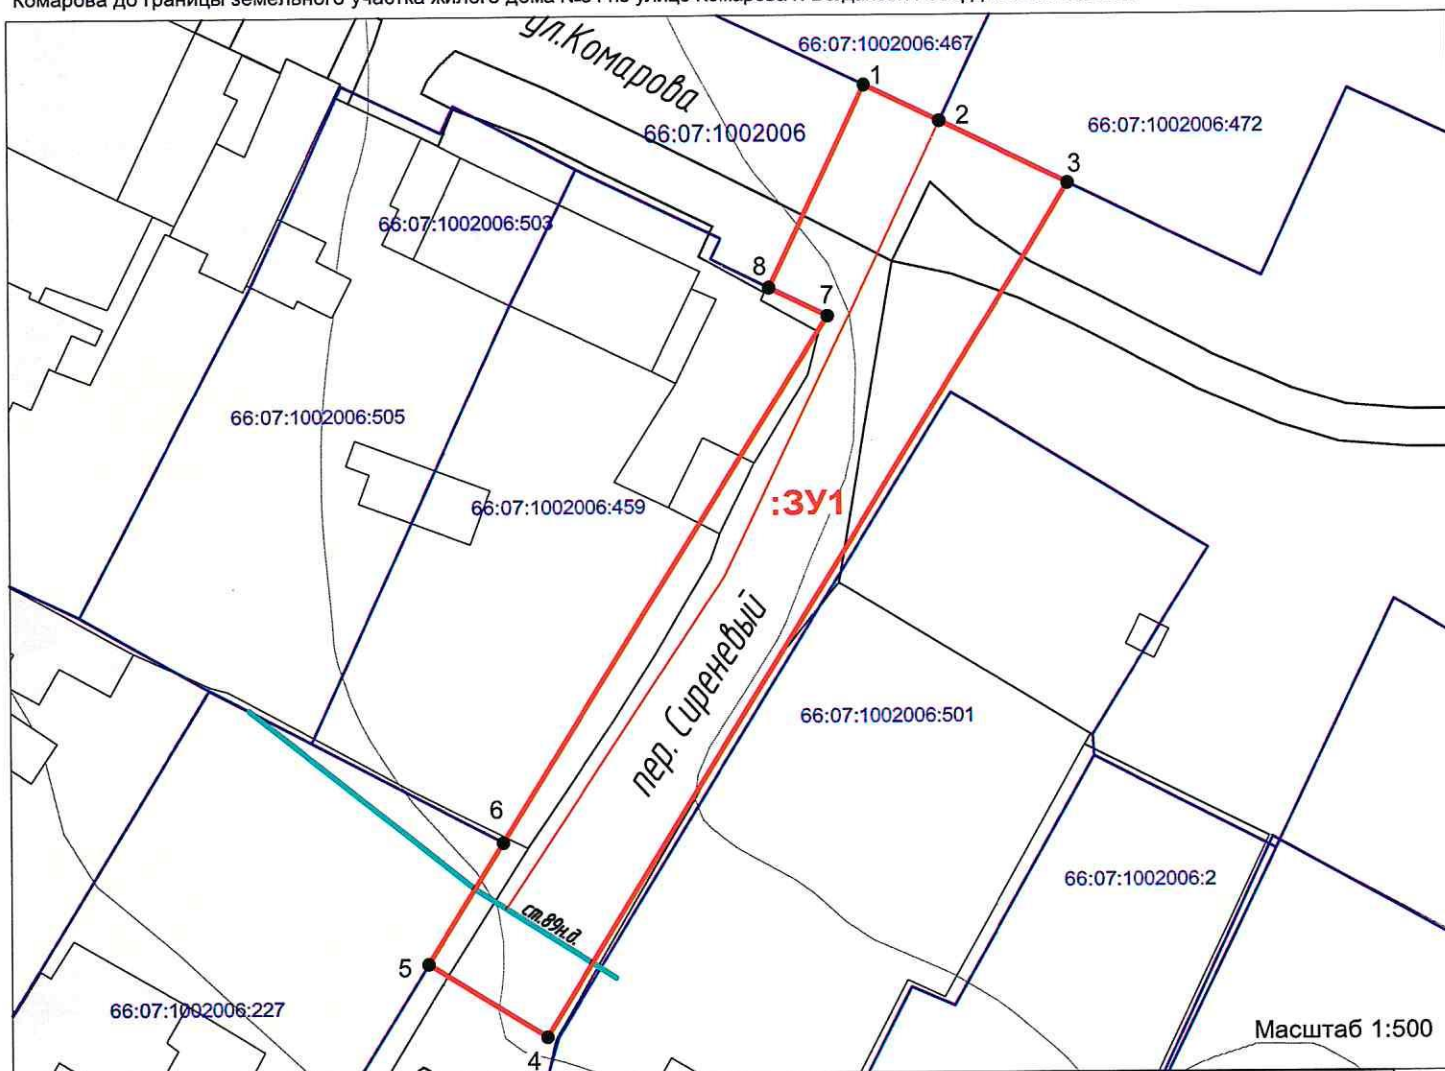

Условный номер земельного участка	:3У1	
Площадь земельного участка	731 кв.м.	
Обозначение характерных точек границ	Координаты, м	
	X	Y
1	384658.89	1621309.38
2	384656.41	1621314.54
3	384652.17	1621323.36
4	384593.35	1621287.18
5	384598.42	1621279.01
6	384606.81	1621284.22
7	384643.13	1621306.77
8	384645.11	1621302.76
Система координат: МСК-66, зона 1		

Условные обозначения:

- проектируемый газопровод низкого давления
- 66:07:1002006:467 -граница и номер земельного участка по сведениям ЕГРН
- 66:07:1002006 -граница и номер кадастрового квартала по сведениям ЕГРН
- :3У1 -граница предполагаемых к использованию земель
- 1 -обозначение и номер характерной точки границы земельного участка
- охранная зона по сведениям ЕГРН

Исполнитель: кадастровый инженер службы
"Газовый сервис" АО "ГАЗЭКС" Южный округ
Крапивкин Г.В.

