

# СХЕМА


границ предполагаемых к использованию земель на кадастровом плане территории в кадастровом квартале 66:07:1801001

Приложение к Постановлению

№ \_\_\_\_\_ от \_\_\_\_\_

Объект: «Газопровод низкого давления для газоснабжения жилых домов по ул.Тимирязева, до жилого дома №61 в с. Троицкое Богдановичского района Свердловской области»

Местоположение: от точки врезки в существующий газопровод низкого давления в районе земельного участка жилого дома №65 по улице Тимирязева до границы земельного участка жилого дома №61 по улице Тимирязева с. Троицкое Богдановичский район Свердловской области

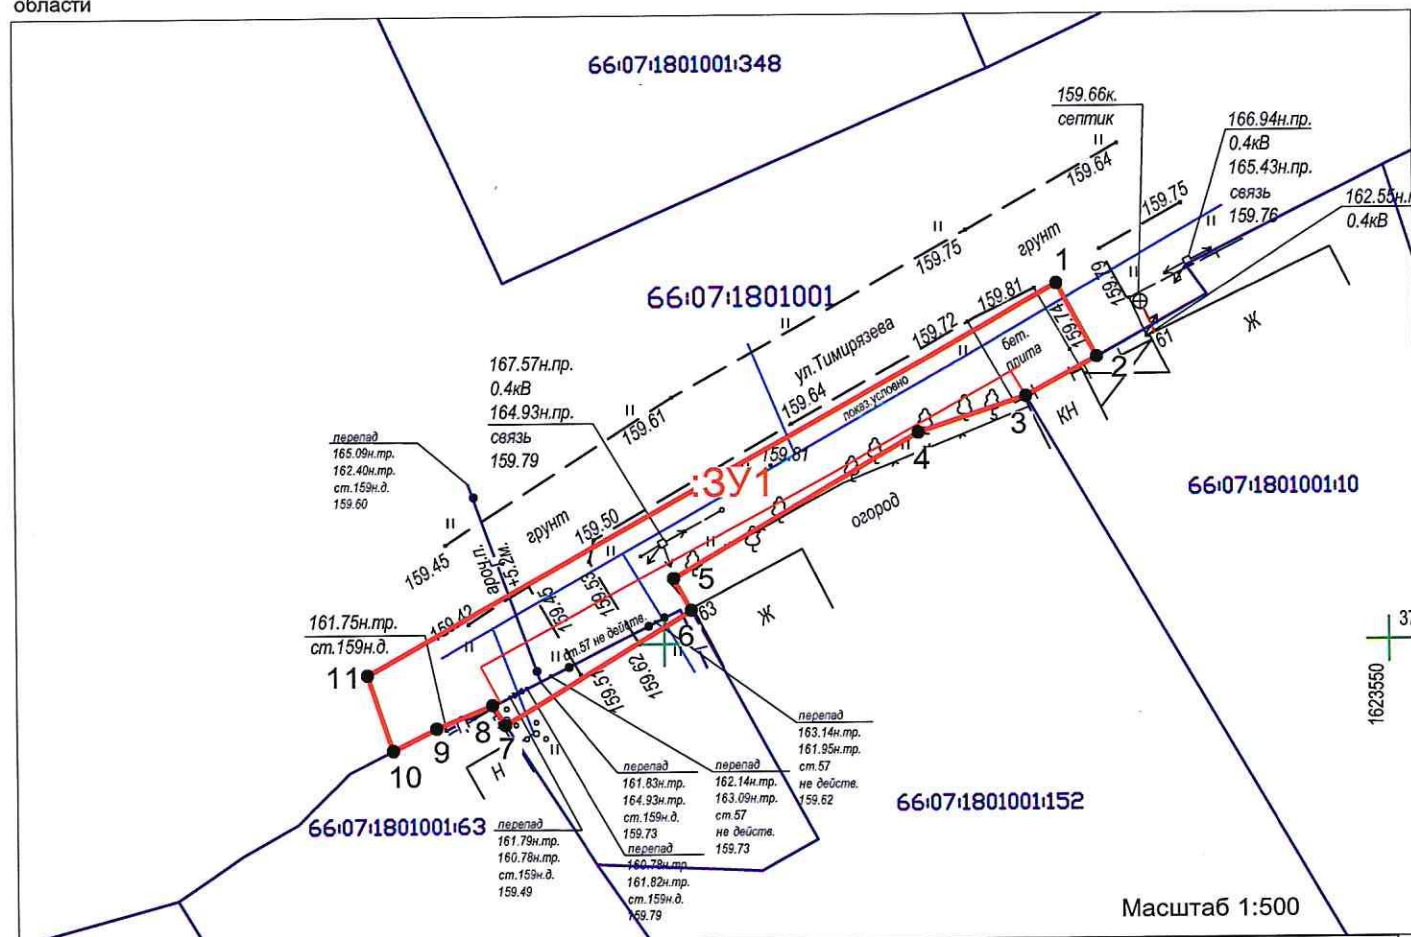

Условный номер земельного участка	:3У1	
Площадь земельного участка	310 кв.м.	
Обозначение характерных точек границ	Координаты, м	
	X	Y
1	378574.74	1623527.24
2	378569.72	1623529.99
3	378567.03	1623525.08
4	378564.56	1623517.63
5	378554.53	1623500.71
6	378552.30	1623501.91
7	378544.48	1623489.02
8	378545.87	1623488.13
9	378544.28	1623484.24
10	378542.78	1623481.24
11	378547.98	1623479.49
Система координат: МСК-66, зона 1		

## Условные обозначения:

- проектируемый газопровод низкого давления
- 66:07:1801001:10 -граница и номер земельного участка по сведениям ЕГРН
- 66:07:1801001 -граница и номер кадастрового квартала по сведениям ЕГРН
- :3У1 -граница предполагаемых к использованию земель
- 1 -обозначение и номер характерной точки границы земельного участка
- охранная зона по сведениям ЕГРН

Исполнитель: кадастровый инженер службы "Газовый сервис" АО "ГАЗЭК" Южный округ Крапивкин Г.В.

