


Утверждено:  
Постановлением главы городского округа  
Богданович от 13.05.2022 № 717

**Схема расположения земельного участка на кадастровом плане территории**

<b>Условный номер земельного участка: ЗУ1</b>		
<b>Кадастровый квартал: 66:07:1407003</b>		
<b>Местоположение:</b> Свердловская область, Богдановичский район, юго-западная часть кадастрового квартала 66:07:1407003.		
<b>Разрешенное использование:</b> недропользование		
<b>Площадь земельного участка: 19962 кв.м.</b>		
Обозначение характерных точек границ	Координаты, м Система координат МСК - 66, зона 1	
	X	Y
1	2	3
:ЗУ1(1)		
1	370 960,59	1 625 576,63
2	370 938,67	1 625 580,02
3	370 826,83	1 625 486,97
4	370 842,64	1 625 472,69
1	370 960,59	1 625 576,63
:ЗУ1(2)		
5	369 814,62	1 624 706,99
6	369 833,79	1 624 738,99
7	369 803,97	1 624 730,77
8	369 773,55	1 624 689,55
5	369 814,62	1 624 706,99
:ЗУ1(3)		
9	369 614,84	1 624 608,90
10	369 533,36	1 624 656,21
11	369 396,77	1 624 618,58
12	369 426,06	1 624 551,82
13	369 473,36	1 624 521,54
9	369 614,84	1 624 608,90

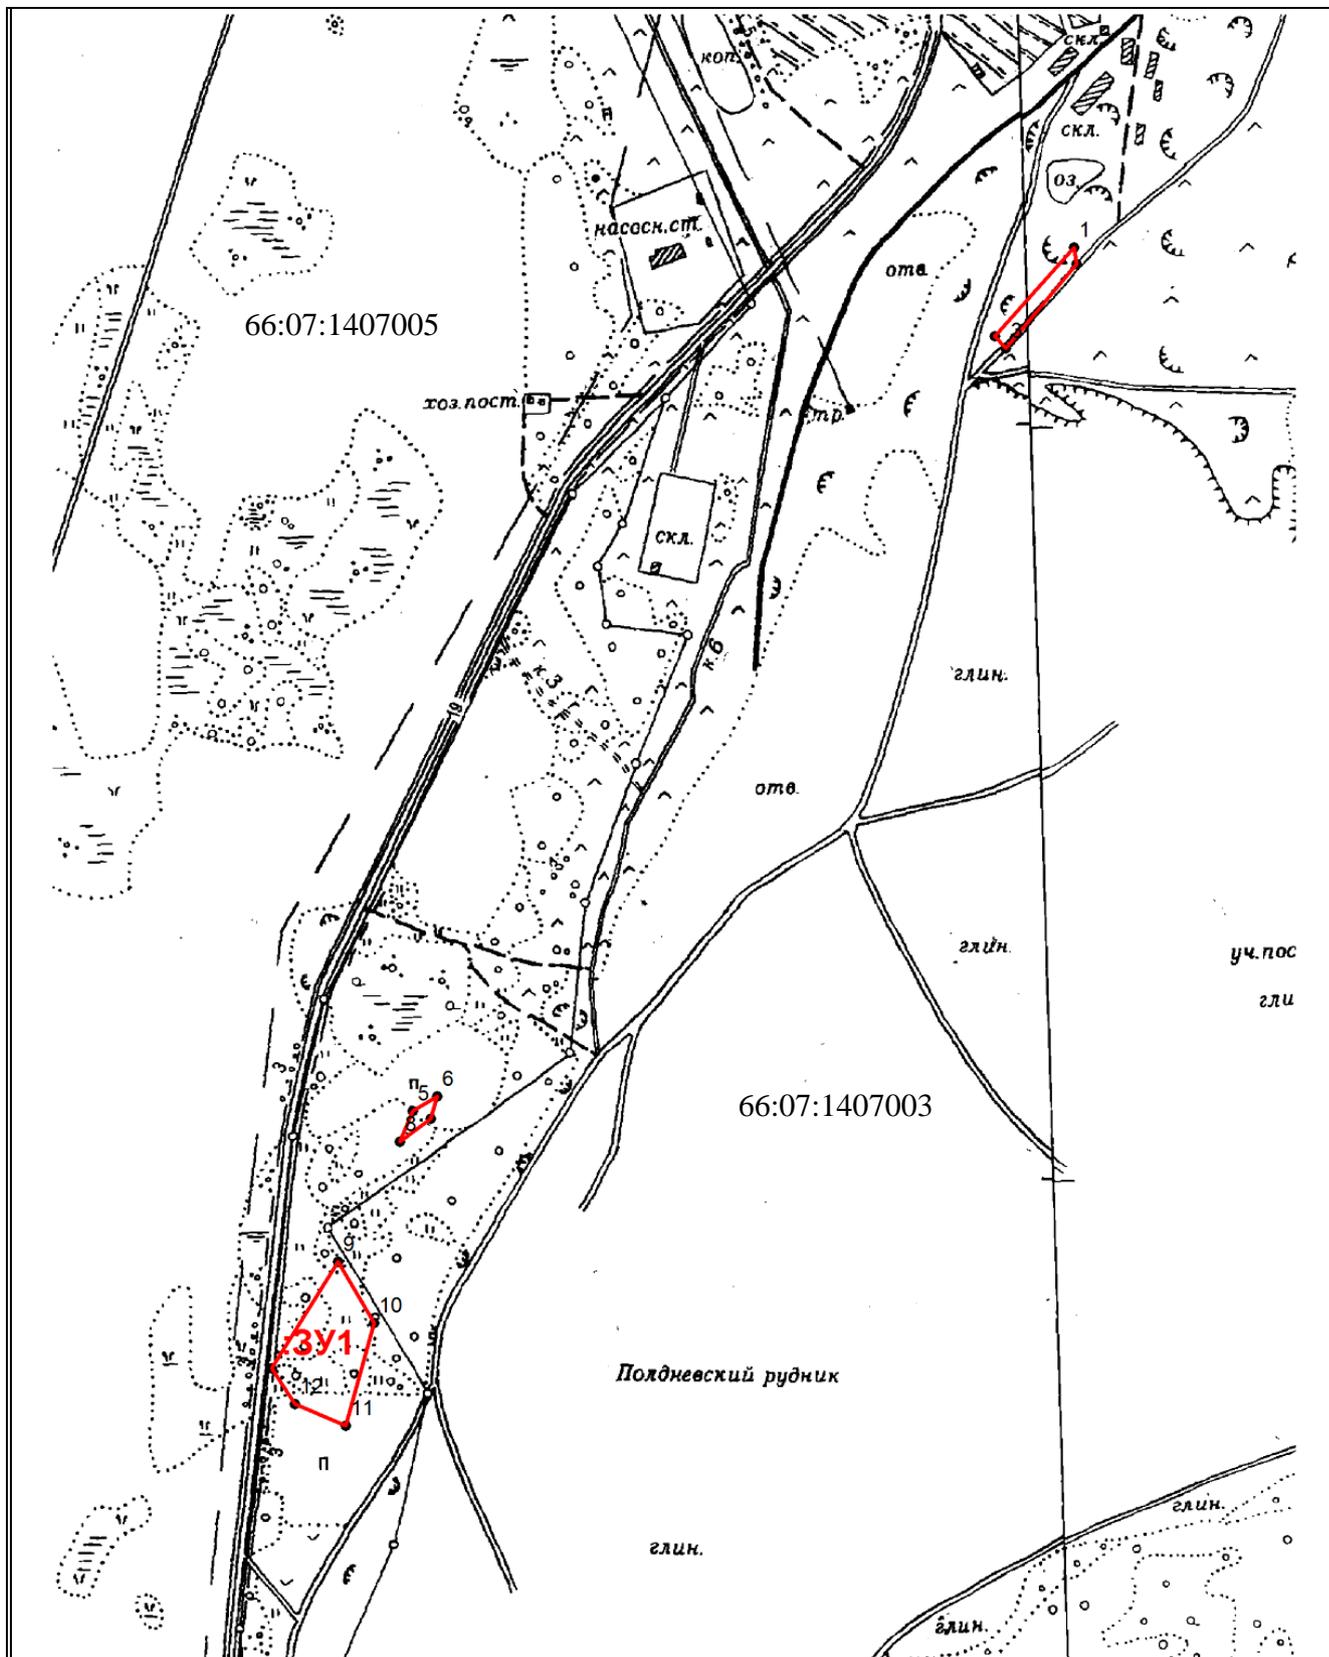

**Условные обозначения:**

- -Граница земельного участка
- - Кадастровое деление
- -Характерная точка границы (межевой знак) земельного участка, установленная при проведении кадастровых работ
- 66:07:1407003 -Надпись номера кадастрового квартала
- :ЗУ1 -Надпись кадастрового номера земельного участка