

Утверждено:

Постановлением главы городского округа

Богданович от \_06.09.2022 г. № 1341

**Схема расположения земельного участка или  
земельных участков на кадастровом плане территории**

На кадастровом плане в кадастрового квартала 66:07:1407001;

Категория земель: земли сельскохозяйственного назначения;


Вид разрешенного использования: для сельскохозяйственного использования.

Адрес земельного участка: Свердловская область, Богдановичский район, северо-западная часть кадастрового квартала 66:07:1407001;

Условный номер земельного участка: ЗУ:1;

Проектная площадь земельного участка 76560 м.кв.

Обозначение характерных точек границ	Координаты, м	
	X	Y
1	2	3
1	375 194,65	1 618 054,96
2	375 194,65	1 618 433,11
3	375 075,63	1 618 427,75
4	374 990,17	1 618 420,37
5	374 993,86	1 618 388,39
6	374 992,01	1 618 343,51
7	374 983,40	1 618 313,99
8	374 991,39	1 618 246,36
9	375 000,00	1 618 203,93
10	374 995,70	1 618 183,03
11	374 990,17	1 618 176,26
12	374 984,72	1 618 051,68
1	375 194,65	1 618 054,96

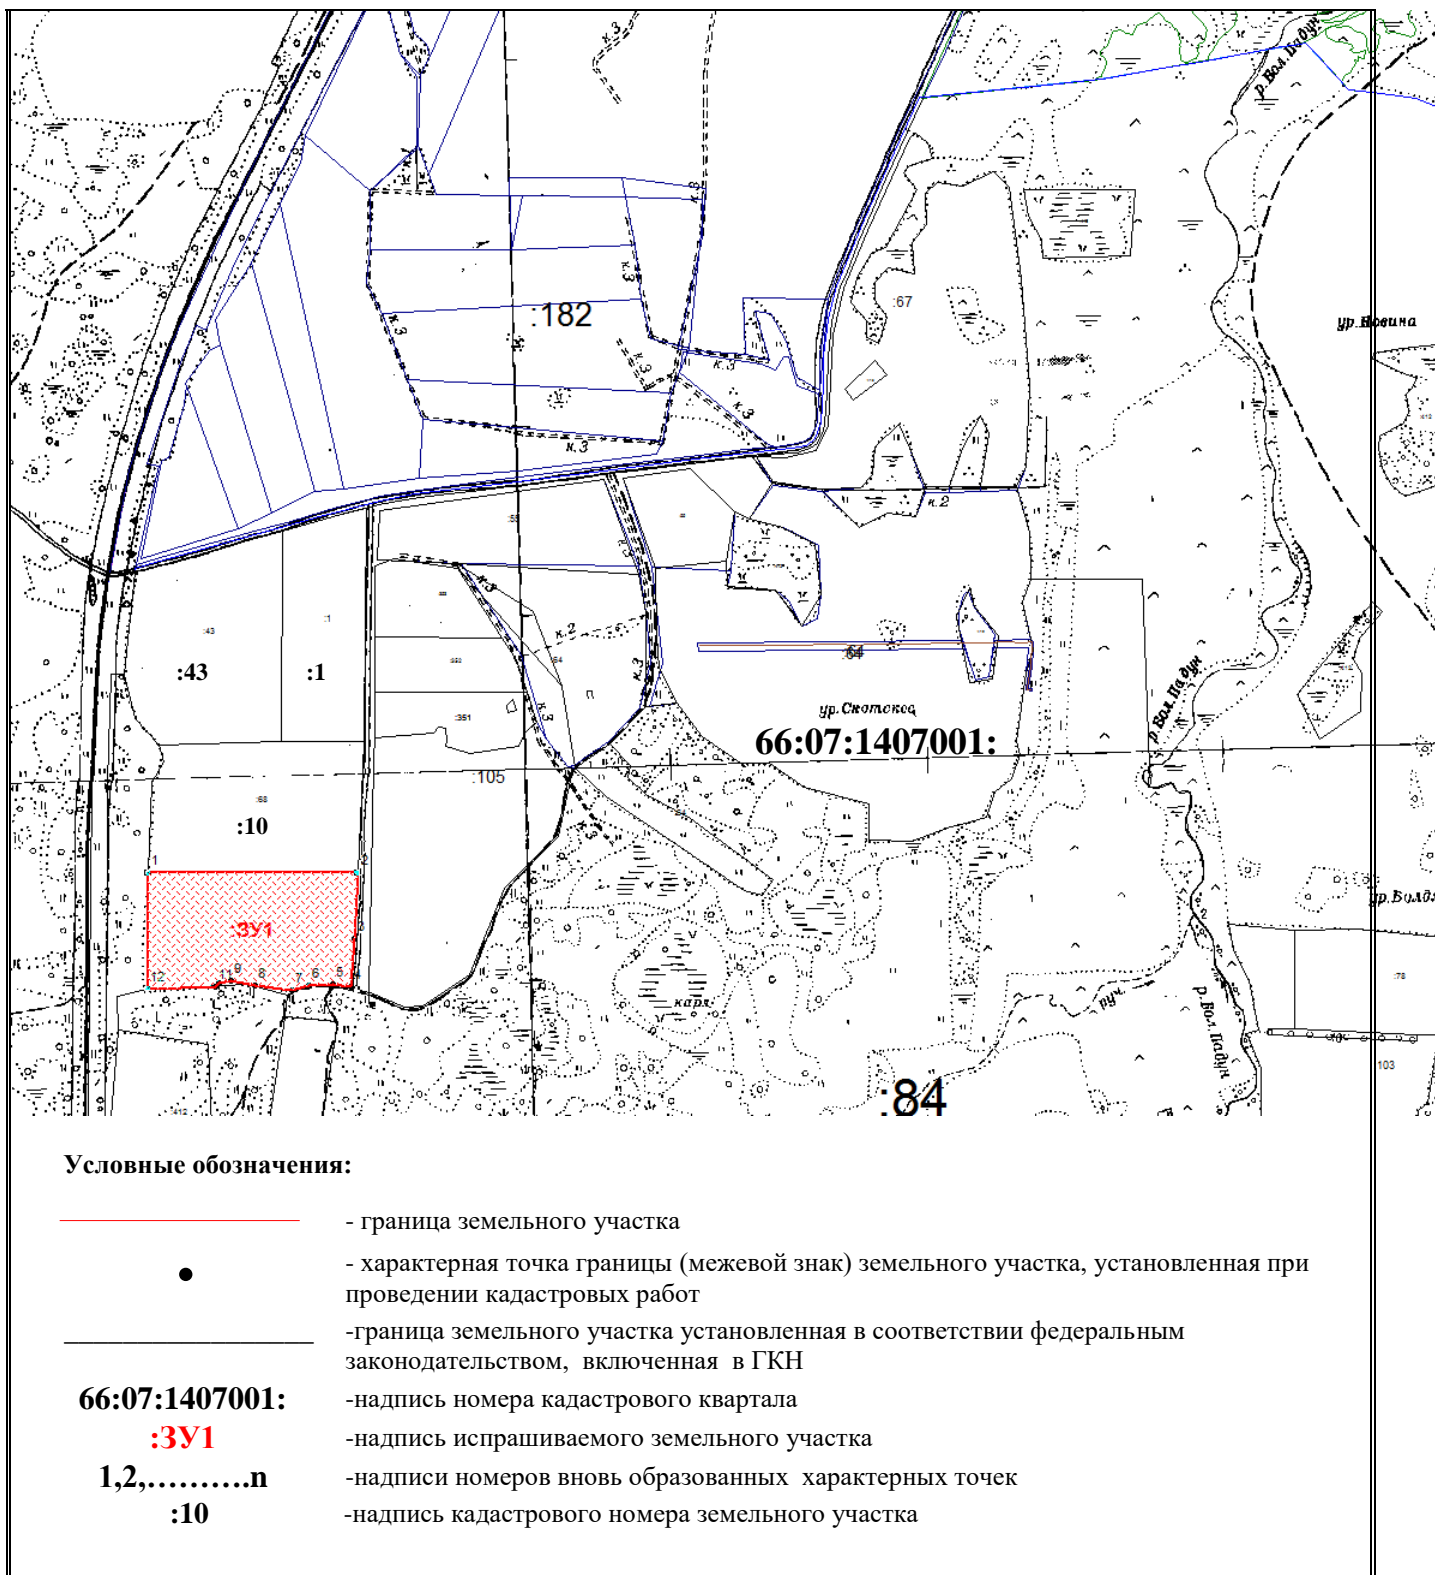

СОГЛАСОВАНО:

Начальник отдела архитектуры и градостроительства  
Администрации ГО Богданович \_\_\_\_\_ А.А. Лютова

Исполнитель кадастровый инженер: \_\_\_\_\_ Солдаткина Г.К.