

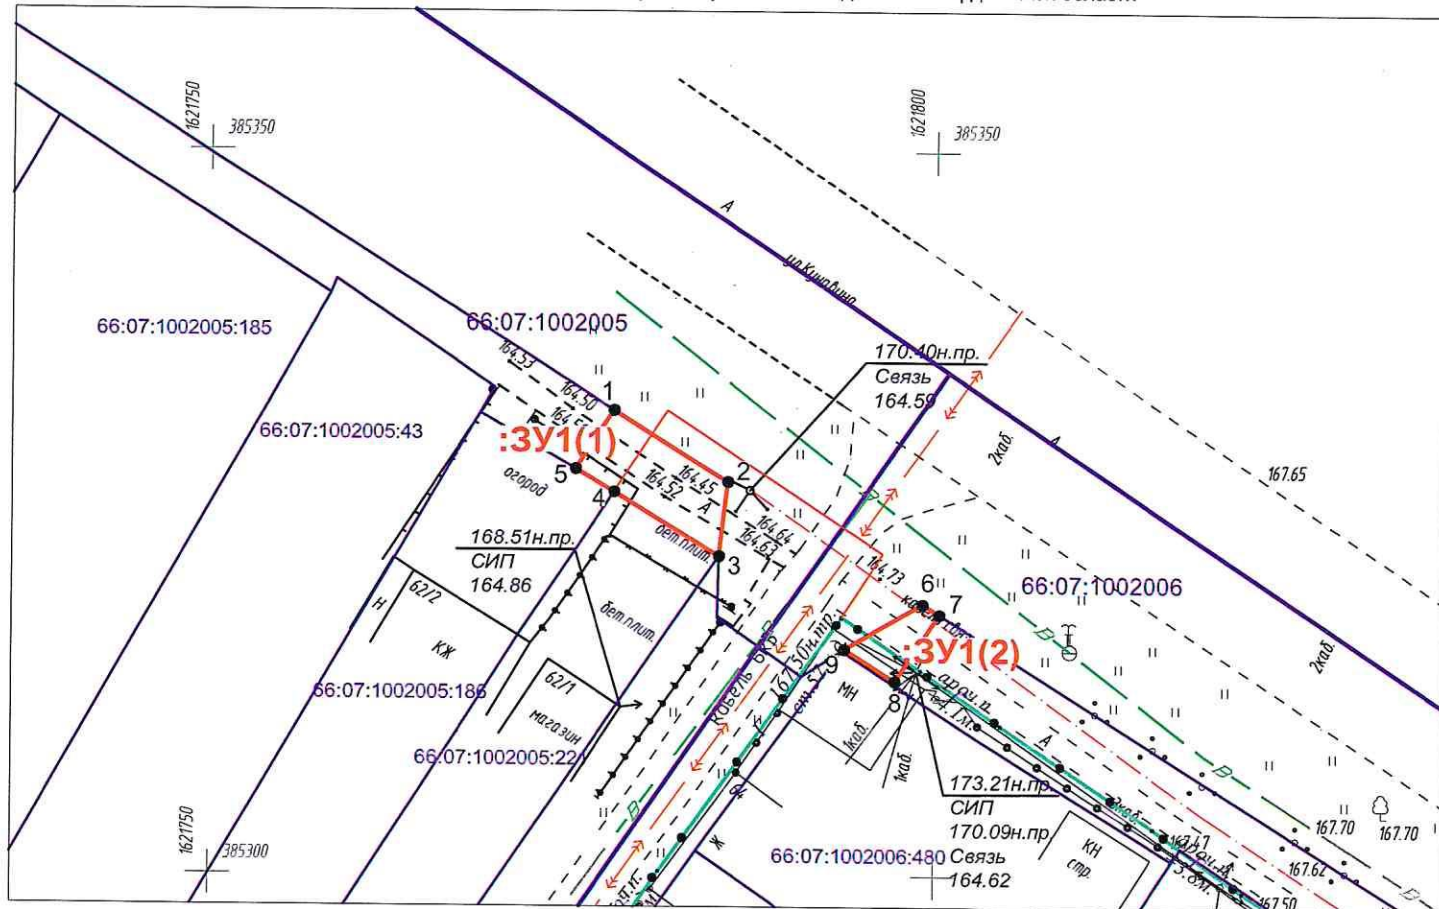
# СХЕМА

границ предполагаемых к использованию земель на кадастровом плане территории в кадастровых кварталах 66:07:1002005 и 66:07:1002006

Приложение к Постановлению  
№ \_\_\_\_\_ от \_\_\_\_\_

Объект: «Газопровод низкого давления для газоснабжения жилых домов по ул. Кунавина до жилого дома №62-2 в г. Богданович Свердловской области»



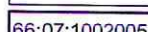
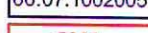


Местоположение: от точки врезки в действующий газопровод низкого давления в районе земельного участка жилого дома 64-1 по улице Кунавина до границы земельного участка жилого дома 62-2 по улице Кунавина г. Богданович Свердловской области



Масштаб 1:500

Условный номер земельного участка	:3У1	
Площадь земельного участка	65 кв.м.	
Обозначение характерных точек границ	Координаты, м	
	X	Y
:3У1(1)		
1	385332.18	1621777.90
2	385327.24	1621785.74
3	385322.12	1621785.15
4	385326.54	1621777.92
5	385328.12	1621775.22
:3У1(2)		
6	385318.82	1621799.20
7	385318.09	1621800.35
8	385313.47	1621797.33
9	385315.67	1621793.80
Система координат: МСК-66, зона 1		

Условные обозначения:

-  -проектируемый газопровод низкого давления
-  66:07:1002005:186 -граница и номер земельного участка по сведениям ЕГРН
-  66:07:1002005 -граница и номер кадастрового квартала по сведениям ЕГРН
-  :3У1 -граница предполагаемых к использованию земель
-  ●1 -обозначение и номер характерной точки границы земельного участка
-  -охранная зона по сведениям ЕГРН

Исполнитель: кадастровый инженер службы  
"Газовый сервис" АО "ГАЗЭКС" Южный округ  
Крапивкин Г.В.

