


СХЕМА

границ предполагаемых к использованию земель на кадастровом плане территории в кадастровом квартале 66:07:1901001

Приложение к Постановлению
№ _____ от _____

Объект: "Газопровод низкого давления для газоснабжения жилых домов по ул. Рудничная до жилого дома №19В в с. Байны Богдановичского района Свердловской области"

Местоположение: от точки врезки в существующий газопровод низкого давления в районе земельного участка жилого д. 43 по ул. Рудничной до границ земельных участков д.19Б и 19В по ул. Рудничной с. Байны Богдановичский район Свердловской области

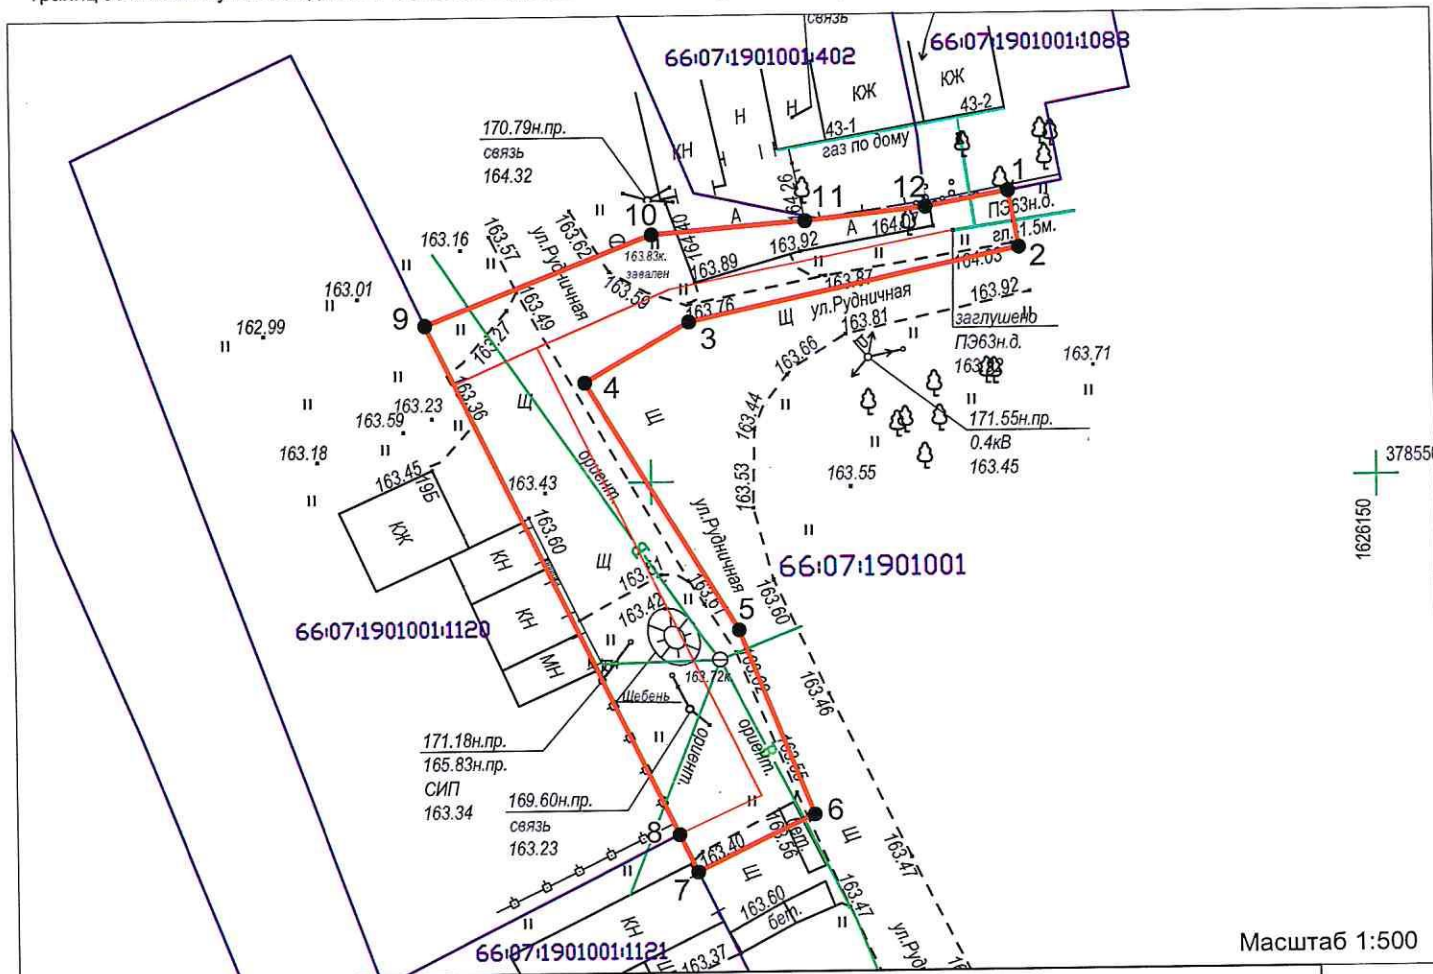

Условный номер земельного участка	:ЗУ1	
Площадь земельного участка	554 кв.м.	
Обозначение характерных точек границ	Координаты, м	
	X	Y
1	378569.76	1626124.83
2	378565.90	1626125.54
3	378561.05	1626102.77
4	378556.93	1626095.52
5	378539.66	1626105.95
6	378526.83	1626110.98
7	378522.94	1626102.93
8	378525.53	1626101.68
9	378561.00	1626084.52
10	378566.97	1626100.26
11	378567.82	1626110.82
12	378568.71	1626119.14

Система координат: МСК-66, зона 1

Условные обозначения:

- 66:07:1901001:1121 -проектируемый газопровод низкого давления
- 66:07:1901001 -граница и номер земельного участка по сведениям ЕГРН
- :ЗУ1 -граница и номер кадастрового квартала по сведениям ЕГРН
- 1 -граница предполагаемых к использованию земель
- 1 -обозначение и номер характерной точки
- границы земельного участка
- охранная зона по сведениям ЕГРН

Исполнитель: кадастровый инженер службы
"Газовый сервис" АО "ГАЗЭКС" Южный округ
Крапивкин Г.В.

