

СХЕМА

границ предполагаемых к использованию земель на кадастровом плане территории в кадастровом квартале 66:07:0301002

Приложение к Постановлению

№ _____ от _____


Объект: "Газопровод низкого давления для газоснабжения жилых домов по ул. Набережная до жилого дома № 15 в с.Грязновское Богдановичского района Свердловской области"

Местоположение: от точки врезки в существующий газопровод низкого давления в районе дома 14-2 до границы земельного участка жилого 15 по ул. Набережная в с.Грязновское, Богдановичского района Свердловской области

Условный номер земельного участка 66:07:0301002:3У1

Площадь земельного участка 1757м²

Обозначение характерных точек границы	Координаты, м (МСК-66, зона 1)	
	X	Y
1	2	3
n1	385256,18	1601673,42
n2	385357,75	1601690,31
n3	385356,74	1601696,79
n4	385350,79	1601695,99
n5	385322,39	1601692,64
n6	385287,52	1601686,77
n7	385248,90	1601678,81
n8	385240,00	1601676,74
n9	385231,09	1601674,77
n10	385230,53	1601677,32
11	385228,36	1601676,87
12	385223,08	1601675,80
n13	385216,30	1601674,41
n14	385145,90	1601662,14
n15	385147,30	1601651,78

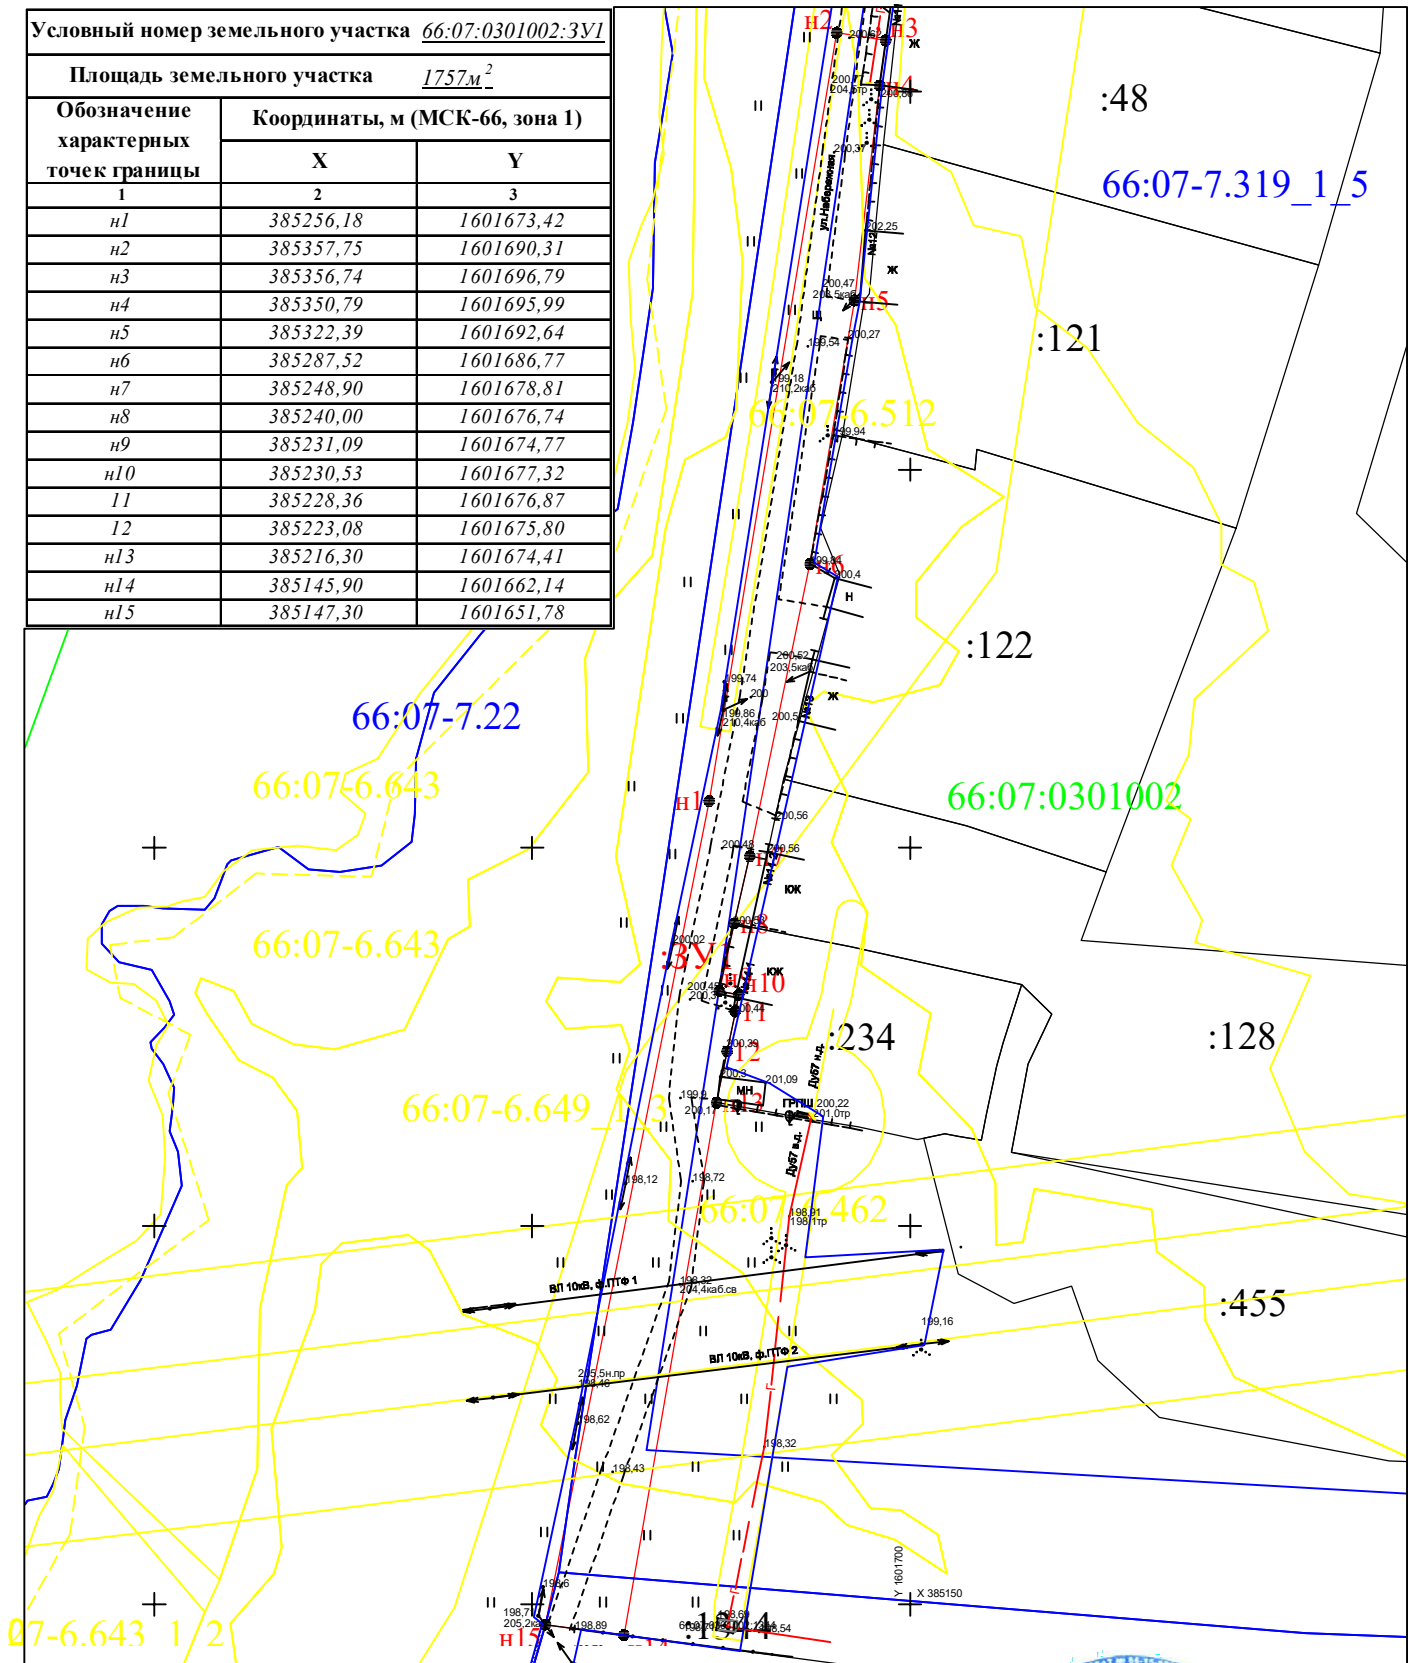

Условные обозначения:

Масштаб 1:1000

- n1 - точка границы земельного участка
- граница предполагаемых к использования земель
- граница территориальной зоны
- граница ОКСа (сведения ЕГРН)
- граница и номер кадастрового деления
- граница земельного участка (сведения ЕГРН)
- :3У1 - обозначение земельного участка

Исполнитель: кадастровый инженер Службы "Газовый сервис" АО "ГАЗЭКС" Южный округ К. Е. Сухогузов

