


Утверждена:
постановлением главы
городского округа Богданович
от 18.11.2022 № 1745

Схема границ предполагаемых к использованию земель на кадастровом плане территории

Объект: Строительство отпайки ВЛИ-0,4 кВ от ВЛ-0,4 кВ Быт 1 от ТП-106 до границ земельного участка заявителя (электроснабжение малоэтажной жилой застройки, находящейся по адресу: Свердловская область, ГО Богданович, с. Байны, ул. Еремеева, д. №51) (0,03 км, 1 т.у.)

Кадастровый квартал, в пределах которого расположен образуемый земельный участок: 66:07:1901003 **Площадь земельного участка** 38 кв.м.

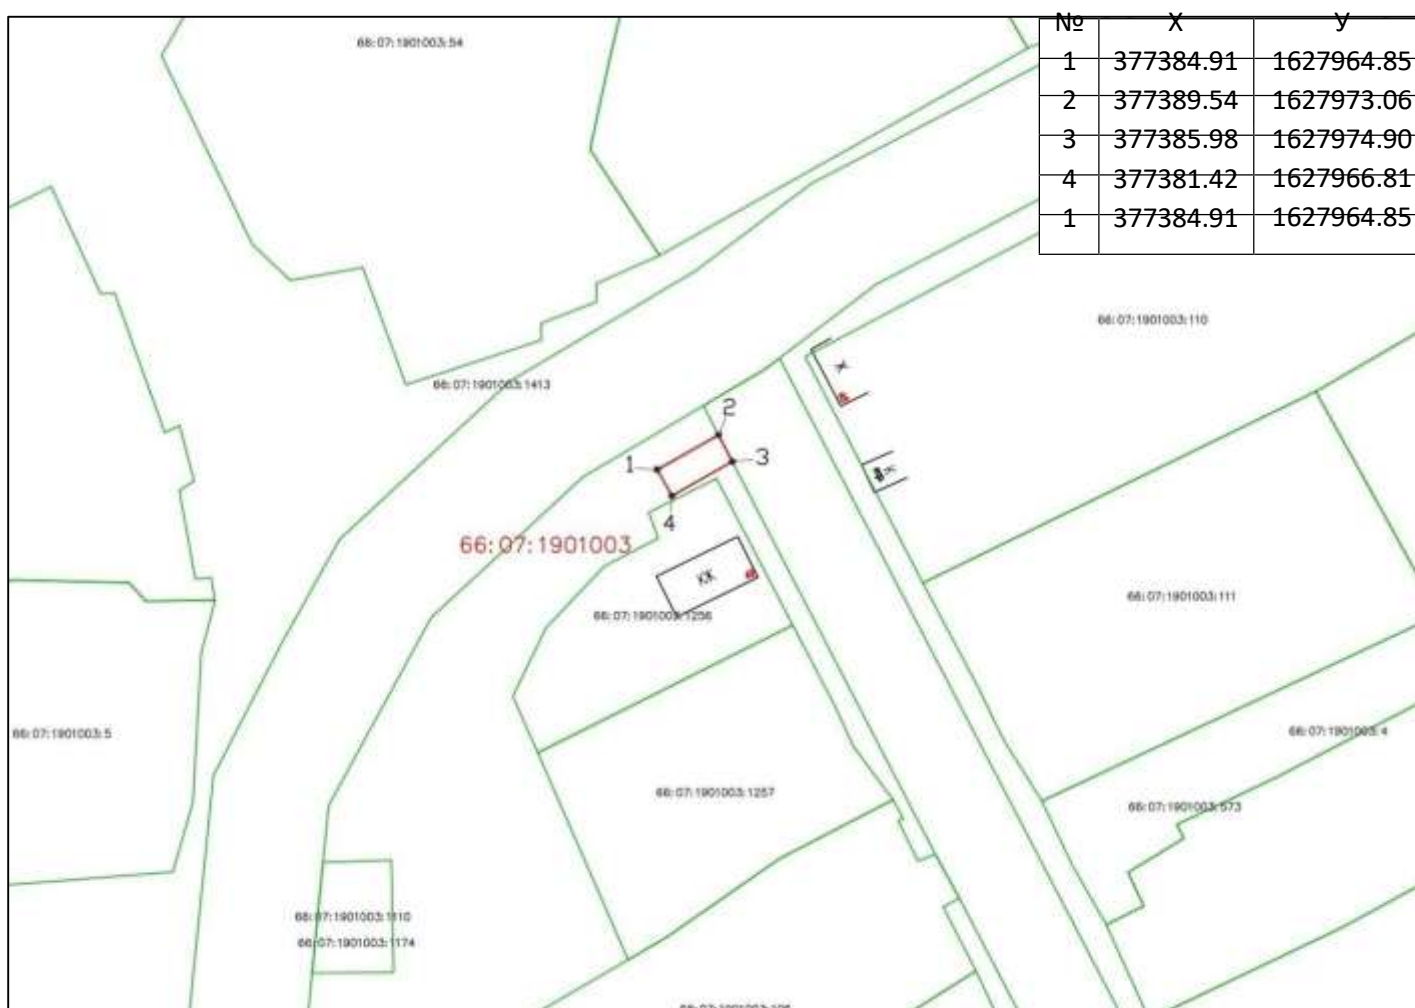

Система координат МСК-66, зона 1

66:07:1901003 - кадастровый квартал, в пределах которого расположен образуемый земельный участок

— - вновь образованная граница части

— - границы учтенных ЗУ

1 к 700 - масштаб

1-10 - обозначение координатных точек