

СХЕМА

границ предполагемых к использованию земель на кадастровом плане


территории в кадастровом квартале 66:07:1701002

Объект: "Газопровод низкого давления для газоснабжения жилых домов по пер. Чапаева, до жилого дома №4 в с Каменноозерское Богдановичского района Свердловской области"

Местоположение: от точки врезки в существующий газопровод низкого давления в районе пересечения ул. Космонавтов- пер. Чапаева до границы земельного участка жилого дома 4 пер. Чапаева, с Каменноозерское Богдановичского района Свердловской области

Приложение к Постановлению

№ _____ от _____

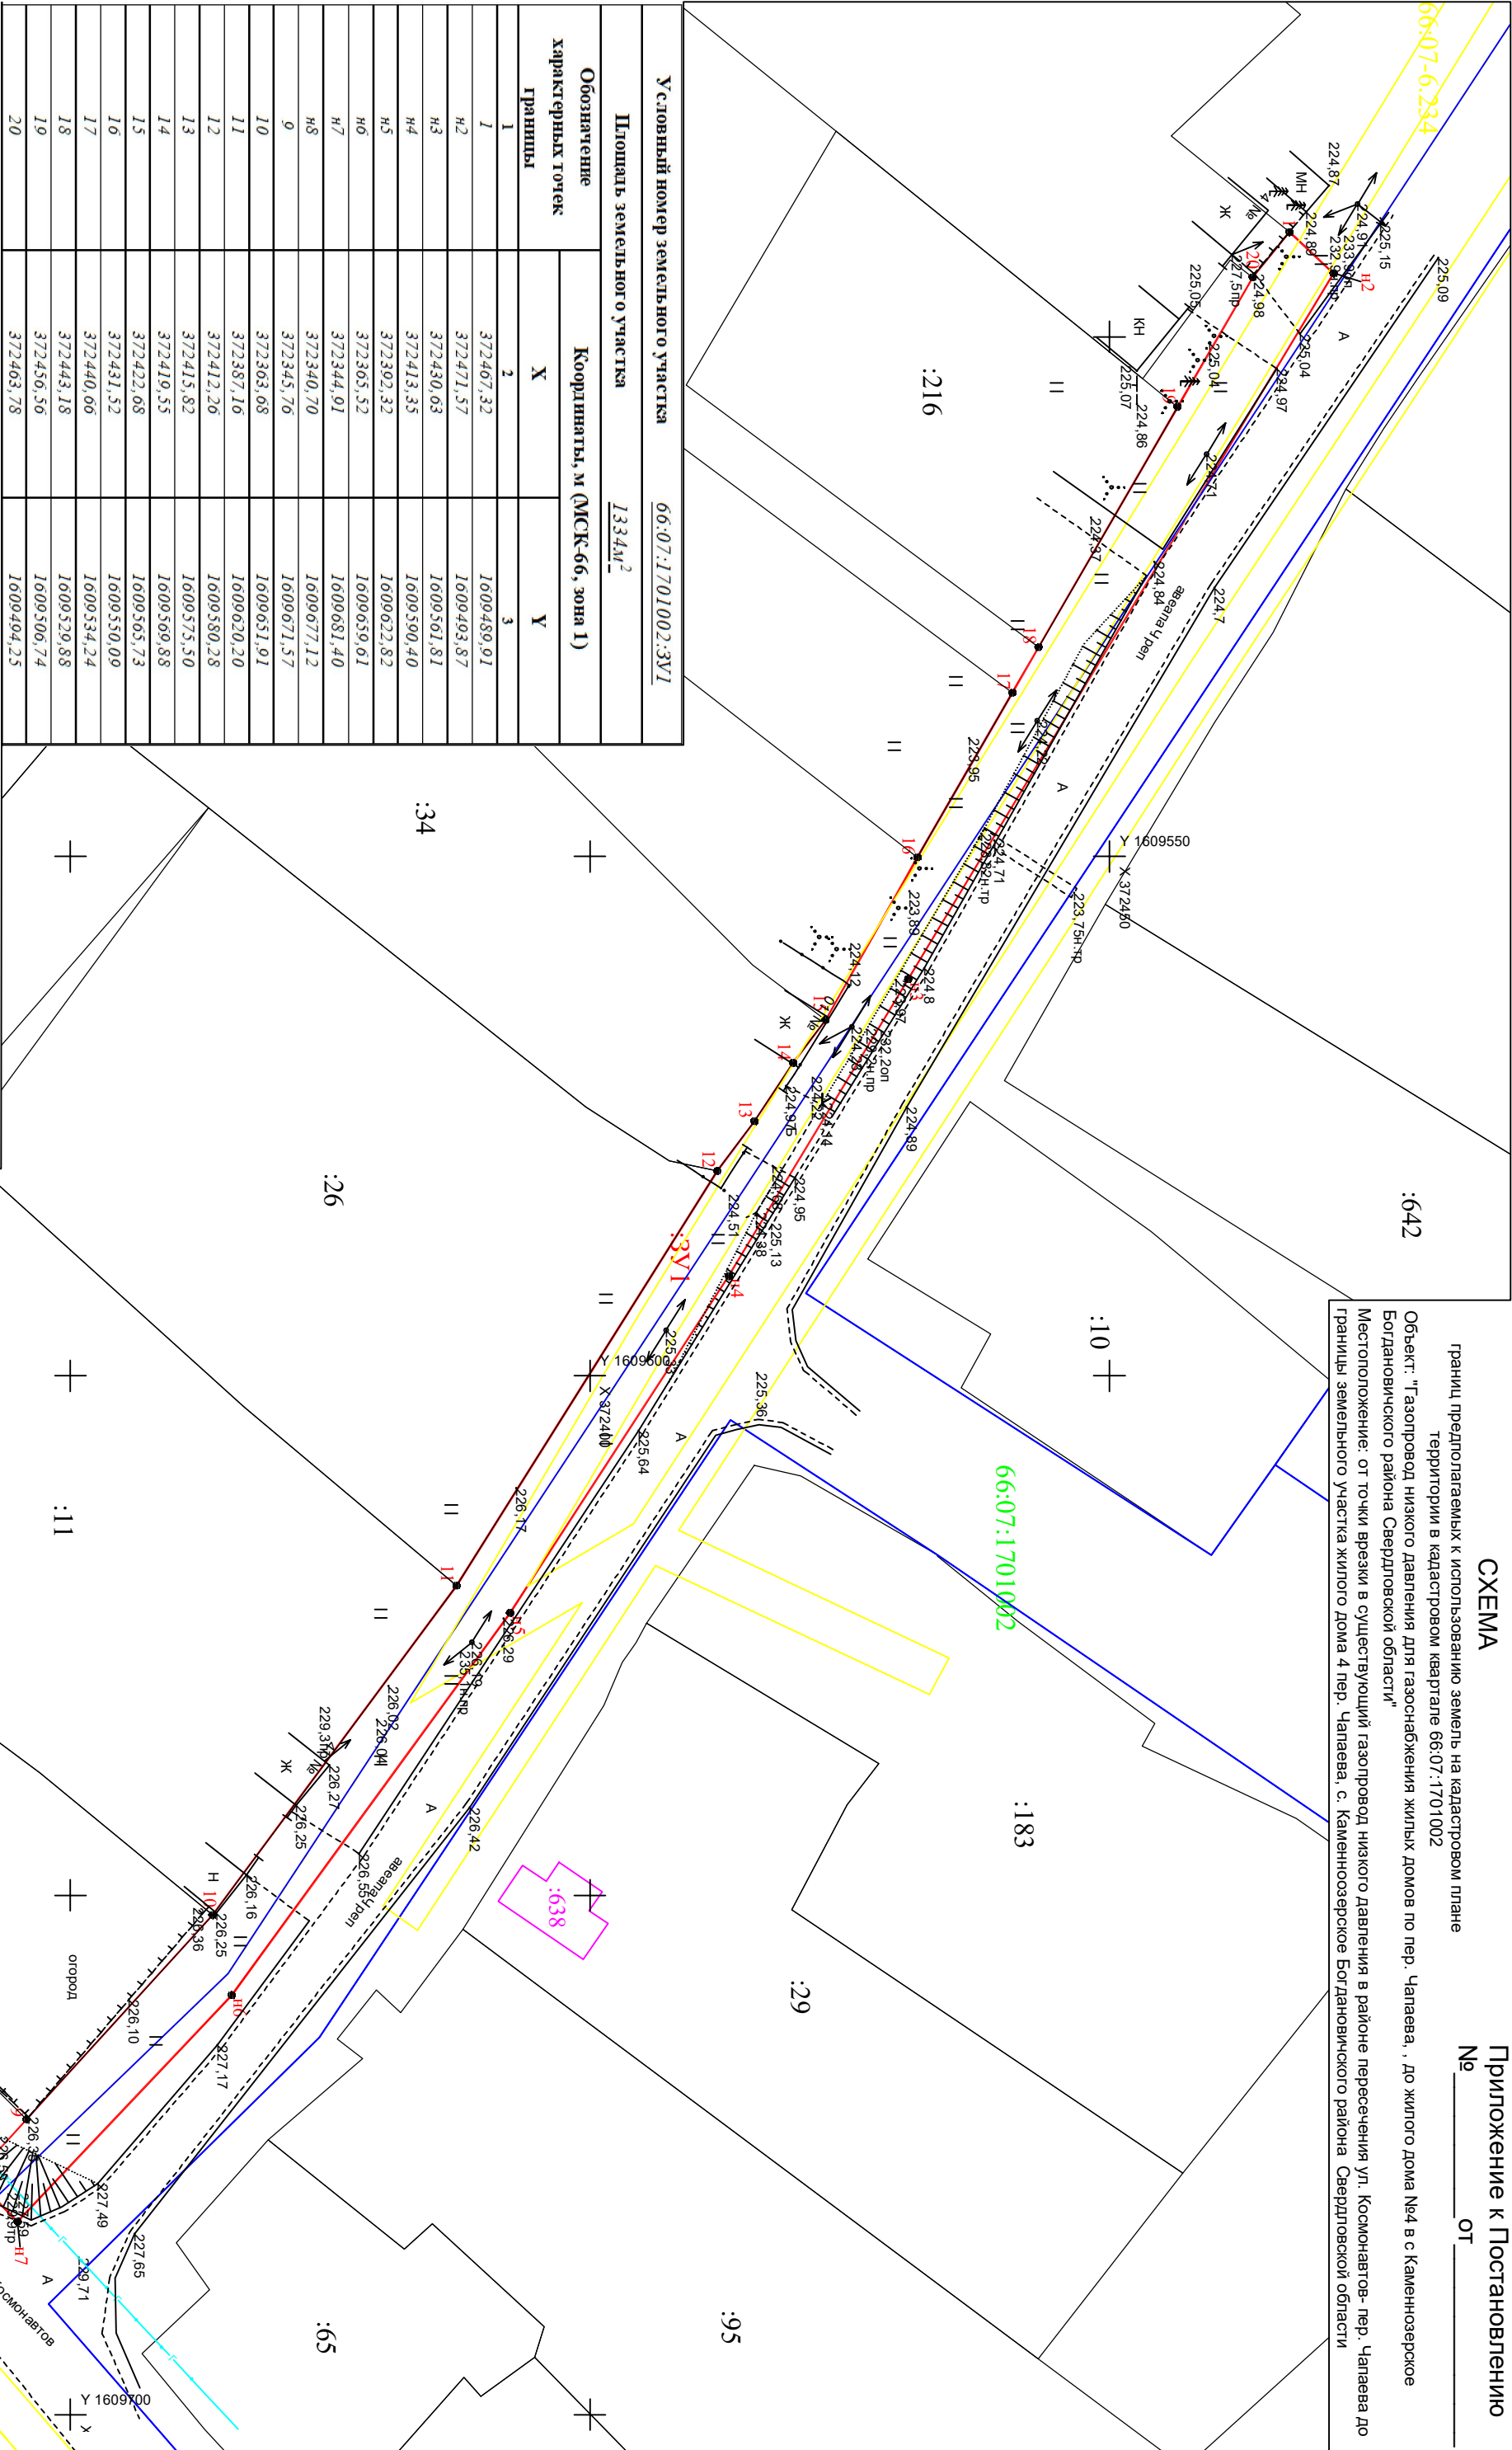

Условный номер земельного участка 66:07:1701002:3У1

Площадь земельного участка 1334м²

Обозначение характеристик точек границы

Х	Координаты, м (МСК-66, зона 1)	
	У	
1	2	3
1	372467,32	1609489,91
2	372471,57	1609493,87
3	372430,63	1609561,81
4	372413,35	1609590,40
5	372392,32	1609622,82
6	372365,52	1609659,61
7	372344,91	1609681,40
8	372340,70	1609677,12
9	372345,76	1609671,57
10	372363,68	1609651,91
11	372387,16	1609620,20
12	372412,26	1609580,28
13	372415,82	1609575,50
14	372419,55	1609569,88
15	372422,68	1609565,73
16	372431,52	1609550,09
17	372440,66	1609534,24
18	372443,18	1609529,88
19	372456,56	1609506,74
20	372463,78	1609494,25

Условные обозначения:

Масштаб 1:600

● н1 - точка границы земельного участка

— - граница предполагаемых к использованию земель

— - граница территориальной зоны

— - граница ОКСа (сведения ЕГРН)

— - граница и номер кадастрового деления

— - граница земельного участка (сведения ЕГРН)

:3У1 - обозначение земельного участка



Исполнитель: кадастровый инженер Службы
"Газовый сервис" АО "ГАЗСКС" Южный округ
К. Е. Сухорузов