


Объект: "Газопровод-ввод низкого давления до границы земельного участка по адресу: Российская Федерация, Свердловская область, Городской округ Богданович, село Троицкое, улица Тимирязева, 81 (кад.№66:07:1801001:338)"

Местоположение: от точки врезки в существующий газопровод низкого давления в районе дома №79 по ул Тимирязева до границы земельного участка жилого дома № 81 по улице Тимирязева г. Богданович Свердловской области

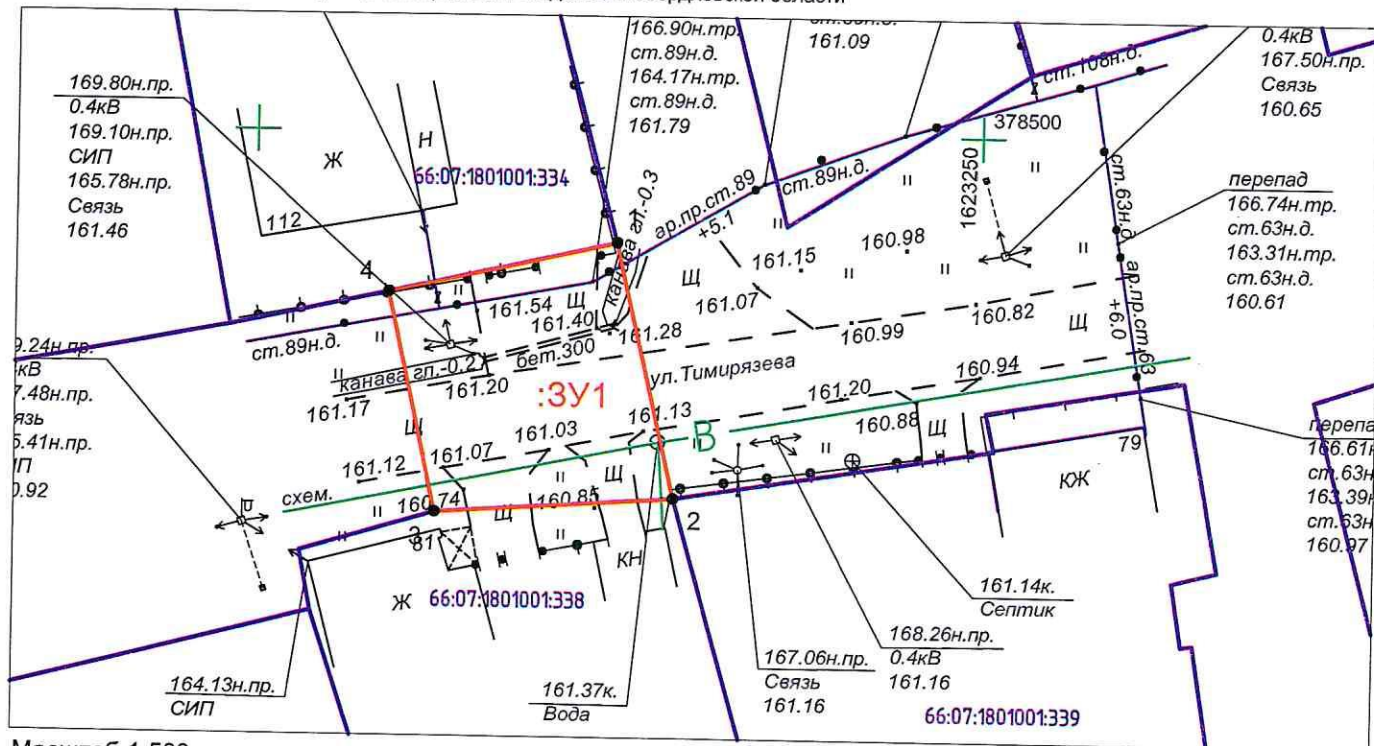

Масштаб 1:500

Условный номер земельного участка	ЗУ1	
Площадь земельного участка	273 кв.м.	
Обозначение характерных точек границ	Координаты, м	
	X	Y
1	378492,50	1623224,94
2	378474,90	1623229,02
3	378473,80	1623212,56
4	378489,02	1623209,20
Система координат: МСК-66, зона 1		

Условные обозначения:

- проектируемый газопровод-ввод низкого давления
- граница и номер земельного участка по сведениям ЕГРН
- граница и номер кадастрового квартала по сведениям ЕГРН
- граница предполагаемых к использованию земель

- 1 -обозначение и номер характерной точки границы земельного участка
- охранная зона по сведениям ЕГРН



Исполнитель: кадастровый инженер Службы
"Газовый сервис" АО ГАЗЭК, Южный округ
Мосова Д.А.