


Схема границ предполагаемых к использованию земель на кадастровом плане территории

Утверждена
Постановлением Администрации
Богданович ГО
№ _____ От _____ 20 ____ г.

Объект: Строительство отпайки ВЛИ 0,4 кВ от ВЛ 0,4 кВ Быт 2 от ТП 204 до границ земельного участка заявителя (электроснабжение малоэтажной жилой застройки, находящейся по адресу: Свердловская область, Богдановичский р-н, д. Кондратьево, кадастровый номер земельного участка: 66:07:0106002:195) (0,11 км, 1 т.у.)

Кадастровый квартал, в пределах которого расположен образуемый земельный участок: 66:07:0106002
Площадь земельного участка 355 м²

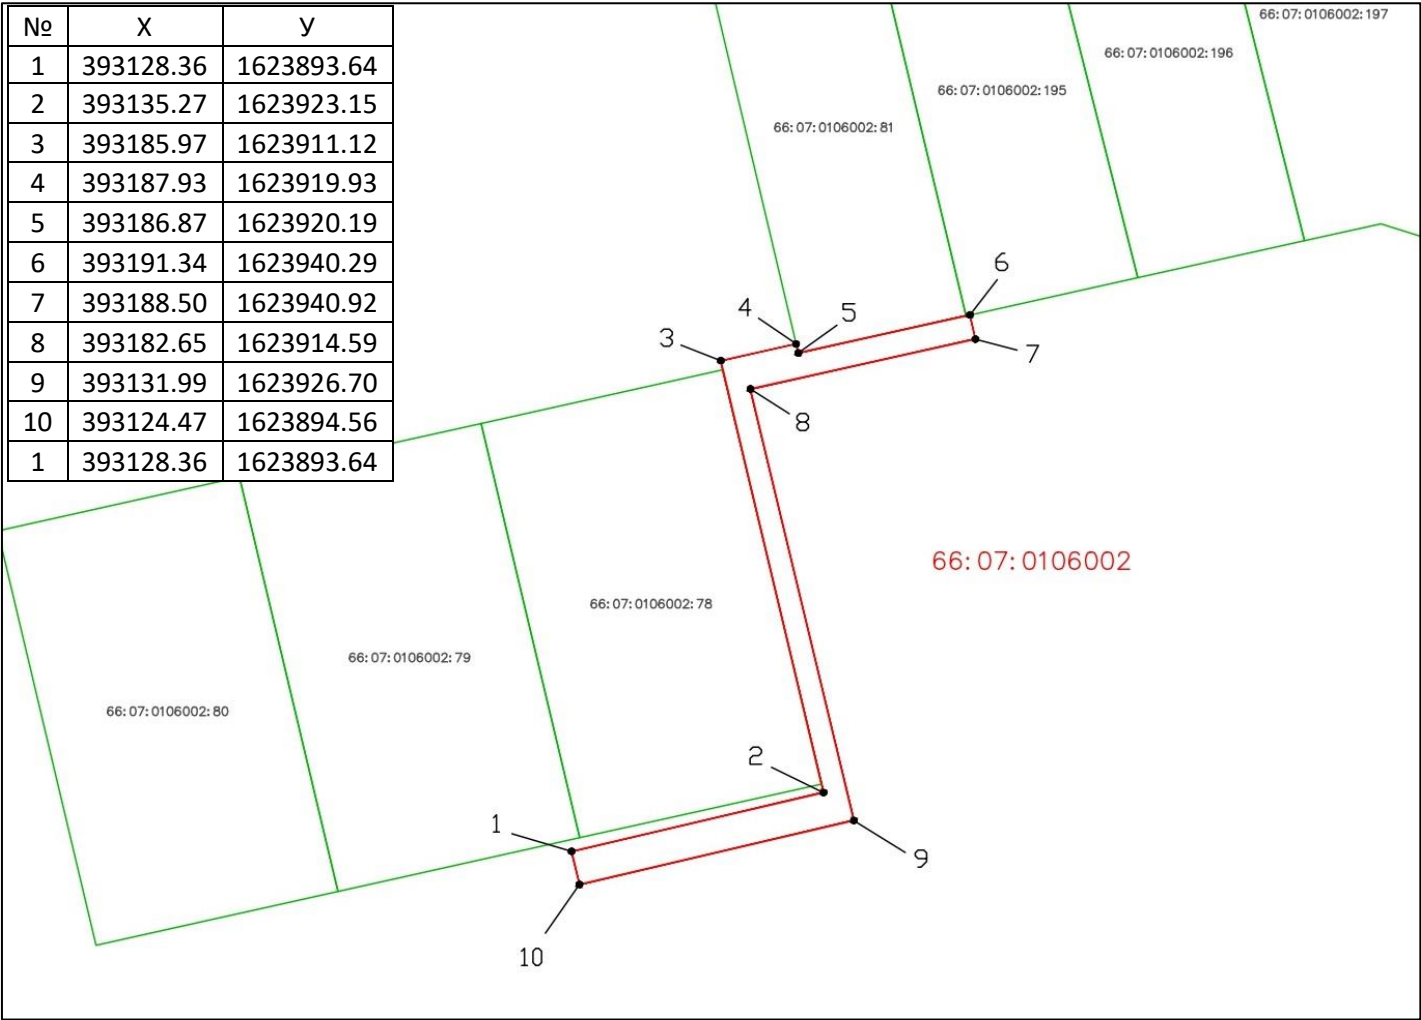

66:07:0106002 - кадастровый квартал, в пределах которого расположен образуемый земельный участок

- - вновь образованная граница части
- - границы учтенных ЗУ

1 к 700 - масштаб
1-10 - обозначение координатных точек