

## СХЕМА ГРАНИЦ

Объект: установка сооружения связи - контейнера ООО "Интерсвязь-Урал" в г. Богданович, Свердловской области.

Местоположение/кадастровый номер: Свердловская область, г. Богданович, с западной стороны стороны з.у. с к.н. 66:07:1001012:265, ул. Пищевиков, д. 1.

Кадастровый квартал: 66:07:1001012.

Площадь участка: 24 кв.м.


Категория участка: земли населенных пунктов.

Вид разрешенного использования: для размещения сооружения связи

№ точки	Каталог координат		Длина линии, м
	X	Y	
:ЗУ1			
H1	386245.03	1621611.44	-
H2	386248.03	1621611.49	3.00
H3	386247.97	1621619.54	8.05
H4	386244.97	1621619.55	3.00
H1	386245.03	1621611.44	8.05

Экспликация земель	
:ЗУ1	Участок предлагаемых к использованию земель
Описание границ смежных землепользователей:	
H1 - H1	Территория общего пользования

Схема границ земельного участка  
Масштаб 1:500

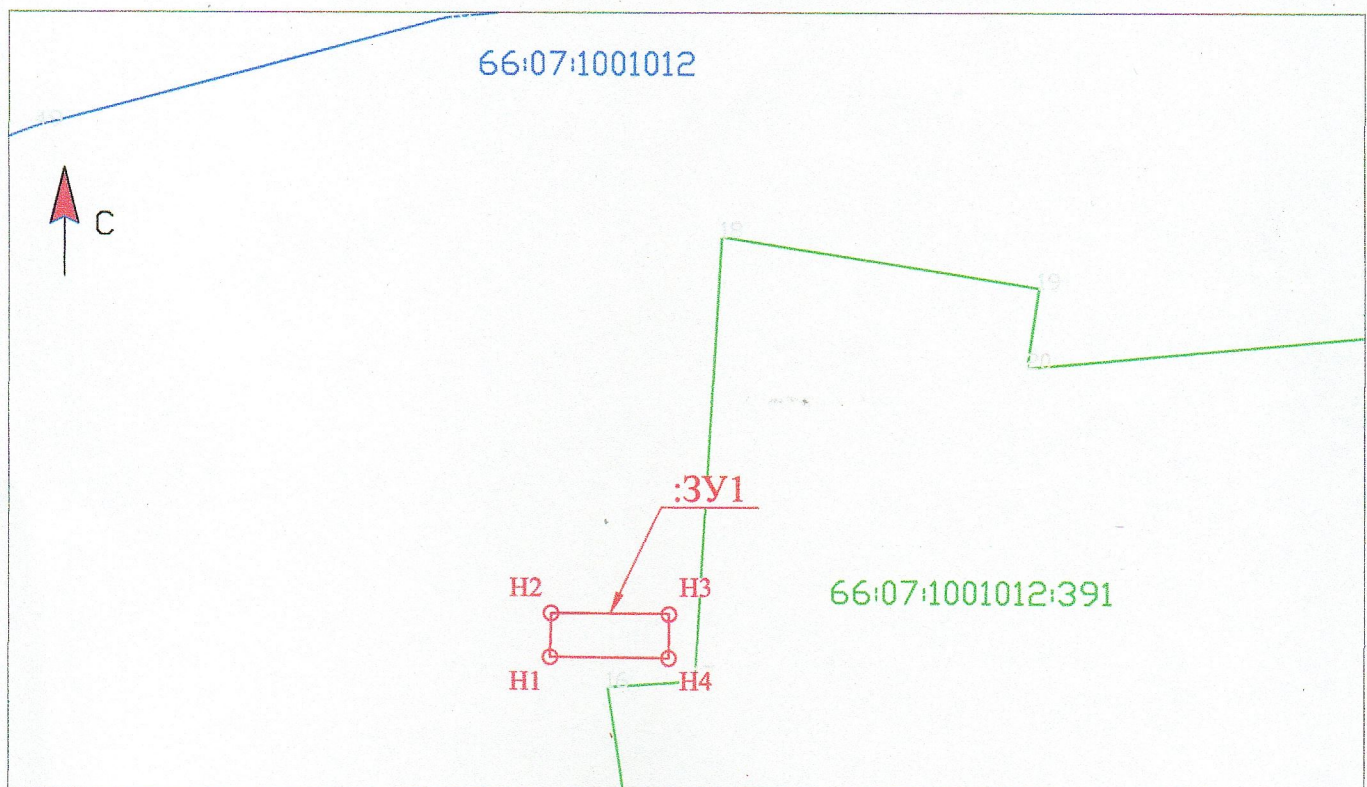

Условные обозначения:

— (красная линия)	граница участка, предполагаемого к использованию земель, :ЗУ1
— (голубая линия)	граница кадастрового квартала
— (зеленая линия)	граница земельного участка по сведениям ЕГРН
66:07:1001012	номер кадастрового квартала
H1 ... HX	обозначения характерной точки границы образуемого земельного участка

Заявитель: заместитель генерального директора ООО "Интерсвязь-Урал"  
по доверенности б/н от 02.02.23 г.

Ерушев Андрей Михайлович

М.П. (для юридических лиц и индивидуальных предпринимателей)