


СХЕМА

границ предполагаемых к использованию земель на кадастровом плане территории в кадастровом квартале 66:07:1001006

Приложение к Постановлению

№ _____ от _____

Объект: "Газопровод низкого давления для газоснабжения жилых домов по ул. Кольцевая, ул. Дружбы, ул. 50-летия Победы, ул. Энгельса, ул. Валентина Люткова, ул. Заречная г.Богданович Свердловской области"
Местоположение: от точки врезки в существующий газопровод низкого давления у дома № 63 по улице Кольцевая до границ земельных участков по улице Кольцевая, 50-летия Победы, Дружбы г. Богданович Свердловской области

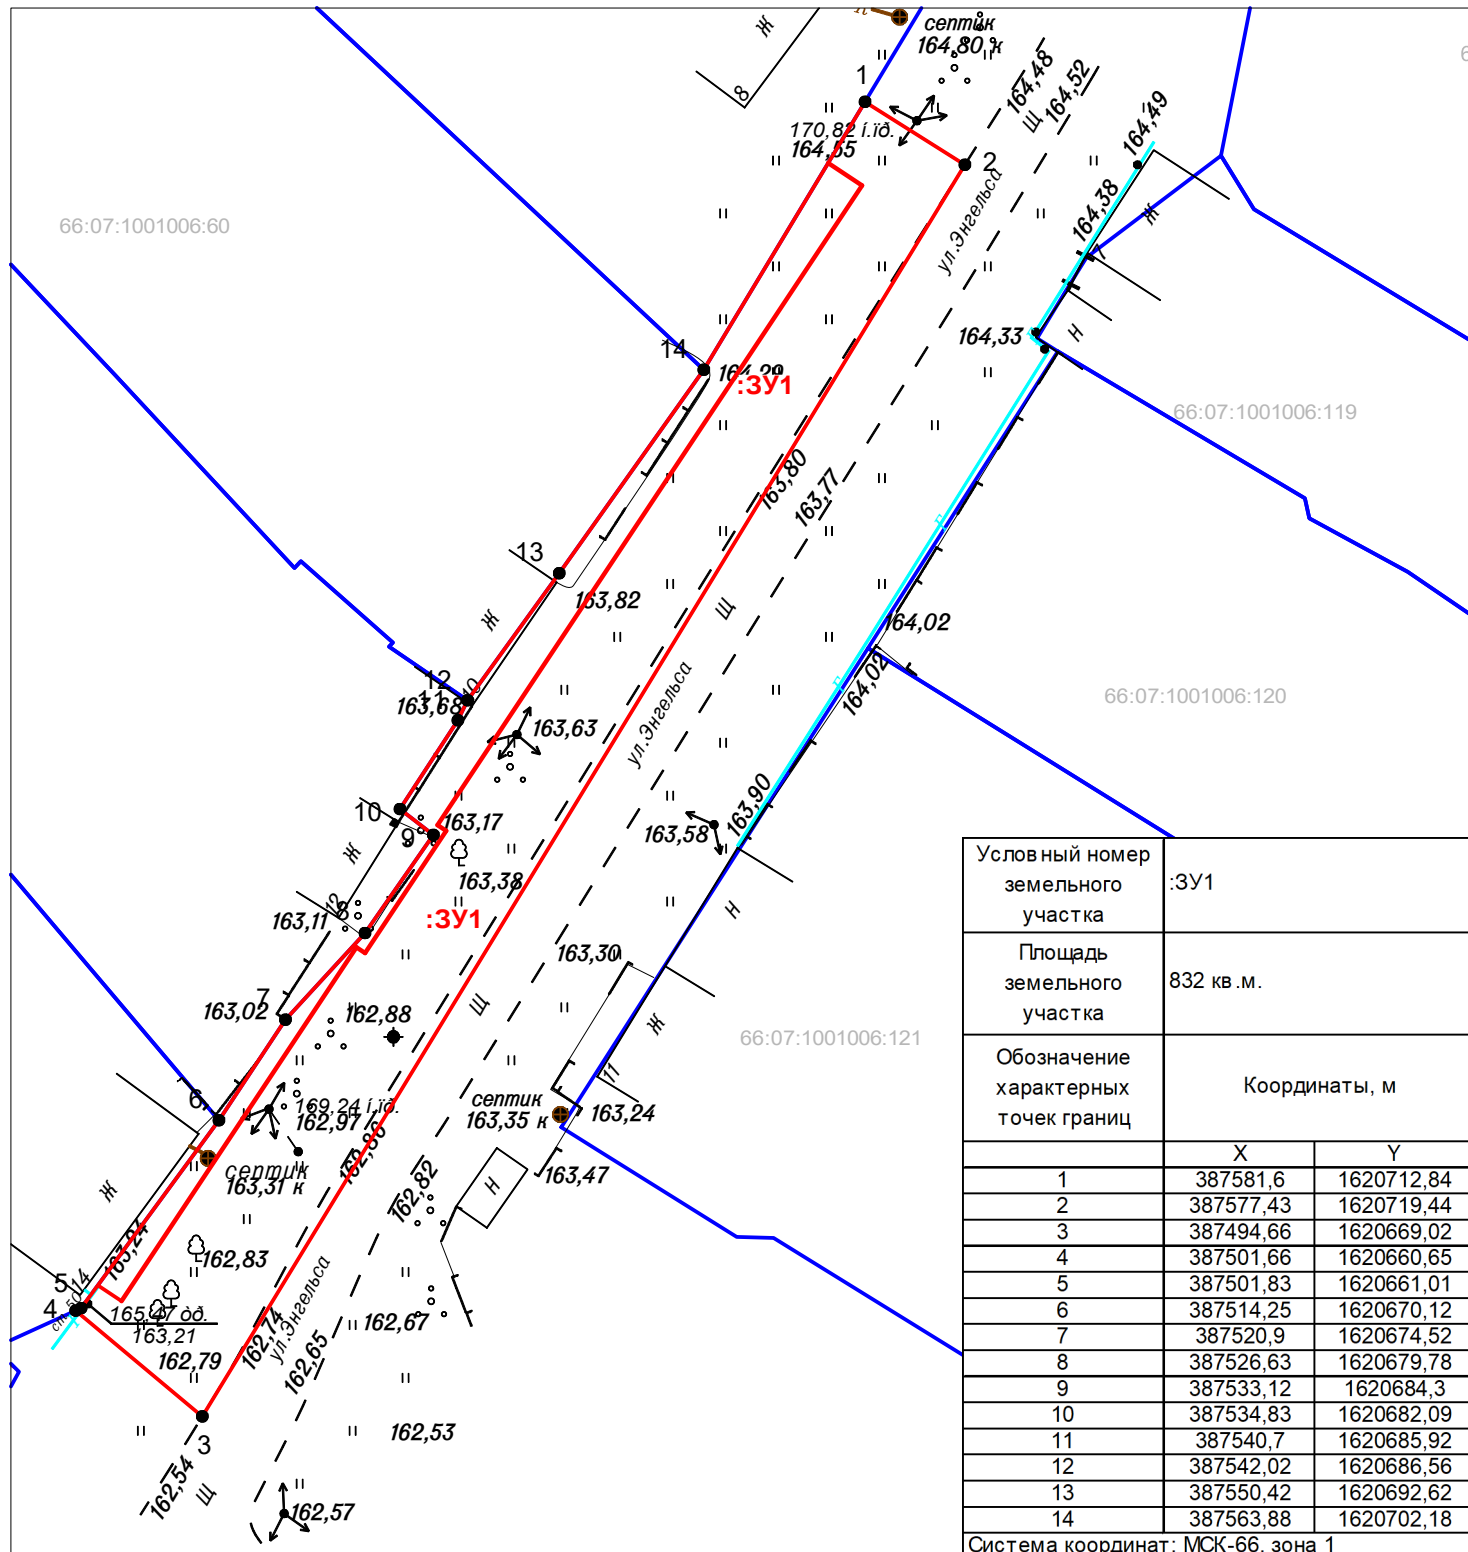

Условный номер земельного участка	:3У1	
Площадь земельного участка	832 кв.м.	
Обозначение характерных точек границ	Координаты, м	
	X	Y
1	387581,6	1620712,84
2	387577,43	1620719,44
3	387494,66	1620669,02
4	387501,66	1620660,65
5	387501,83	1620661,01
6	387514,25	1620670,12
7	387520,9	1620674,52
8	387526,63	1620679,78
9	387533,12	1620684,3
10	387534,83	1620682,09
11	387540,7	1620685,92
12	387542,02	1620686,56
13	387550,42	1620692,62
14	387563,88	1620702,18

Система координат: МСК-66, зона 1

Масштаб 1:500

Условные обозначения:

- проектируемый газопровод-ввод низкого давления
- граница и номер земельного участка по сведениям ЕГРН
- граница и номер кадастрового квартала по сведениям ЕГРН
- граница предполагаемых к использованию земель

●1 -обозначение и номер характерной точки границы земельного участка

-охранная зона по сведениям ЕГРН



Исполнитель: кадастровый инженер, Службы "Газовый сервис" АО "Газэкс-Южный округ Мосова Д.А.