


СХЕМА
границ предполагаемого к использованию земельного участка
на кадастровом плане территории


Условный номер земельного участка ЗУ1		
Кадастровый квартал: 66:07:1002014		
Общая площадь ЗУ: 740,6 кв.м		
Координаты точек (1–21)		
	Восток (Y)	Север (X)
01	1622792,79	385020,97
02	1622788,47	385025,39
03	1622787,75	385017,64
04	1622822,09	384979,76
05	1622849,97	384954,31
06	1622852,67	384957,26
07	1622833,68	384974,60
08	1622848,27	384987,42
09	1622858,04	384979,75
10	1622860,51	384982,89
11	1622851,24	384990,17
12	1622848,35	384992,94
13	1622846,19	384995,50
14	1622840,07	384989,51
15	1622843,02	384988,96
16	1622832,28	384981,74
17	1622808,67	385007,04
18	1622805,26	385004,27
19	1622794,12	385016,57
20	1622796,79	385019,01
21	1622793,90	385021,98


Условный номер земельного участка ЗУ2					
Кадастровый квартал: 66:07:1002014, 66:07:1002016					
Общая площадь ЗУ: 2116,04 кв.м					
Координаты точек (11, 12, 22–108)					
	Восток (Y)	Север (X)		Восток (Y)	Север (X)
11	1622851.24	384990.18	65	1623129.91	385013.47
12	1622848.35	384992.94	66	1623129.78	385013.36
22	1622863.66	385007.63	67	1623129.31	385013.38
23	1622859.03	385005.23	68	1623136.10	385018.75
24	1622858.26	385006.72	69	1623136.53	385019.60
25	1622860.05	385008.38	70	1623152.45	385080.42
26	1622864.26	385012.47	71	1623151.88	385082.40
27	1622870.72	385015.86	72	1623081.07	385101.69
28	1622868.72	385016.81	73	1623061.84	385107.00
29	1622874.17	385022.09	74	1623061.31	385105.91
30	1622876.73	385024.58	75	1623053.65	385108.01
31	1622876.96	385020.40	76	1623034.82	385118.84
32	1622904.55	385046.88	77	1623018.85	385132.88
33	1622898.51	385044.70	78	1623017.82	385132.76
34	1622903.26	385049.34	79	1623016.75	385133.73
35	1622904.03	385048.61	80	1623015.47	385132.50
36	1622910.31	385054.90	81	1622996.21	385130.34
37	1622912.14	385054.29	82	1622996.10	385114.71
38	1622925.88	385069.37	83	1622992.10	385114.74
39	1622923.63	385070.74	84	1622992.19	385127.54
40	1622931.45	385076.74	85	1622971.62	385108.60
41	1622931.30	385074.48	86	1622976.93	385097.71
42	1622946.55	385087.78	87	1622973.33	385095.96
43	1622946.40	385091.64	88	1622968.65	385105.56
44	1622949.62	385095.34	89	1622951.56	385087.16
46	1622950.24	385095.90	90	1622959.16	385081.45
47	1622950.40	385091.79	91	1622956.75	385078.26
48	1622965.66	385108.22	92	1622948.68	385084.33
49	1622964.14	385108.78	93	1622931.97	385069.76
50	1622967.30	385111.88	94	1622939.84	385062.47
51	1622968.72	385111.36	95	1622937.13	385059.54
52	1622988.13	385129.25	96	1622929.11	385066.96
53	1622984.26	385128.69	97	1622915.48	385052.01
54	1622988.67	385133.09	98	1622921.83	385045.34
55	1622993.76	385137.89	99	1622918.93	385042.58
56	1622995.43	385134.28	100	1622912.68	385049.14
57	1623020.16	385137.05	101	1622894.26	385031.47
58	1623037.16	385122.10	102	1622903.38	385024.59
59	1623055.24	385111.71	103	1622900.97	385021.40
60	1623152.60	385085.22	104	1622891.34	385028.66
61	1623154.94	385081.77	105	1622877.82	385015.68
62	1623149.54	385053.39	106	1622884.43	385006.38
63	1623138.00	385012.99	107	1622881.17	385004.06
64	1623130.20	385013.33	108	1622874.90	385012.88

Условный номер земельного участка ЗУ3					
Кадастровый квартал: 66:07:1002014					
Общая площадь ЗУ: 2401,35 кв.м					
Координаты точек (05,06, 109–194)					
	Восток (Y)	Север (X)		Восток (Y)	Север (X)
05	1622849,97	384954,31	151	1623041,89	384867,41
06	1622852,67	384957,26	152	1623046,26	384866,49
109	1622875,15	384935,30	153	1623046,81	384868,57
110	1622887,14	384935,09	154	1623050,52	384869,70
111	1622887,07	384931,10	155	1623051,69	384865,88
112	1622879,34	384931,23	156	1623047,86	384864,71
113	1622894,40	384916,60	157	1623067,04	384859,84
114	1622900,18	384919,72	158	1623066,91	384863,43
115	1622903,09	384916,74	159	1623070,91	384863,58
116	1622897,54	384913,75	160	1623071,04	384859,95
117	1622911,46	384902,97	161	1623075,66	384861,37
118	1622909,22	384907,16	162	1623075,30	384859,81
119	1622912,75	384909,05	163	1623079,88	384858,48
120	1622918,70	384897,92	164	1623076,51	384857,44
121	1622929,05	384900,07	165	1623096,42	384852,39
122	1622929,86	384896,15	166	1623096,56	384853,85
123	1622926,54	384895,46	167	1623104,37	384851,82
124	1622940,36	384891,96	168	1623109,97	384850,37
125	1622939,24	384894,05	169	1623106,95	384849,73
126	1622944,47	384892,74	170	1623124,82	384845,20
127	1622945,13	384891,51	171	1623125,32	384846,25
128	1622946,94	384892,13	172	1623132,99	384844,09
129	1622947,47	384892,00	173	1623131,69	384843,45
130	1622947,55	384892,33	174	1623150,05	384838,80
131	1622954,29	384894,63	175	1623180,13	384834,42
132	1622955,58	384890,84	176	1623278,34	384809,26
133	1622950,96	384889,27	177	1623284,69	384833,81
134	1622973,20	384883,63	178	1623289,06	384840,28
135	1622967,67	384887,54	179	1623292,26	384839,92
136	1622969,98	384890,81	180	1623292,02	384838,99
137	1622977,05	384884,14	181	1623290,38	384839,40
138	1622977,39	384885,57	182	1623288,02	384830,70
139	1622990,73	384880,84	183	1623285,42	384820,67
140	1622995,07	384879,71	184	1623285,11	384820,71
141	1622991,56	384878,98	185	1623284,21	384817,14
142	1623010,48	384874,18	186	1623281,21	384804,40
143	1623011,02	384875,62	187	1623181,40	384829,96
144	1623018,58	384873,74	188	1623177,15	384830,81
145	1623019,20	384876,34	189	1623149,27	384834,87
146	1623021,97	384877,21	190	1622916,74	384893,81
147	1623023,17	384873,39	191	1622895,36	384910,59
148	1623018,90	384872,05	192	1622891,93	384894,26
149	1623038,97	384866,96	193	1622888,02	384895,08
150	1623039,16	384868,08	194	1622891,88	384913,47

Условный номер земельного участка ЗУ4		
Кадастровый квартал: 66:07:1002014		
Общая площадь ЗУ: 94,79 кв.м		
Координаты точек (187, 187/1–187/3,188)		
	Восток (Y)	Север (X)
187	1623181,40	384829,96
187/1	1623169,41	384809,39
187/2	1623165,40	384810,47
187/3	1623177,02	384830,39
188	1623177,15	384830,81
Условный номер земельного участка ЗУ5		
Кадастровый квартал: 66:07:1002014		
Общая площадь ЗУ: 36,72кв.м		
Координаты точек (195–199)		
	Восток (Y)	Север (X)
195	1623154,96	384757,81
196	1623157,17	384757,03
197	1623151,82	384740,57
198	1623150,04	384740,95
199	1623150,89	384744,07

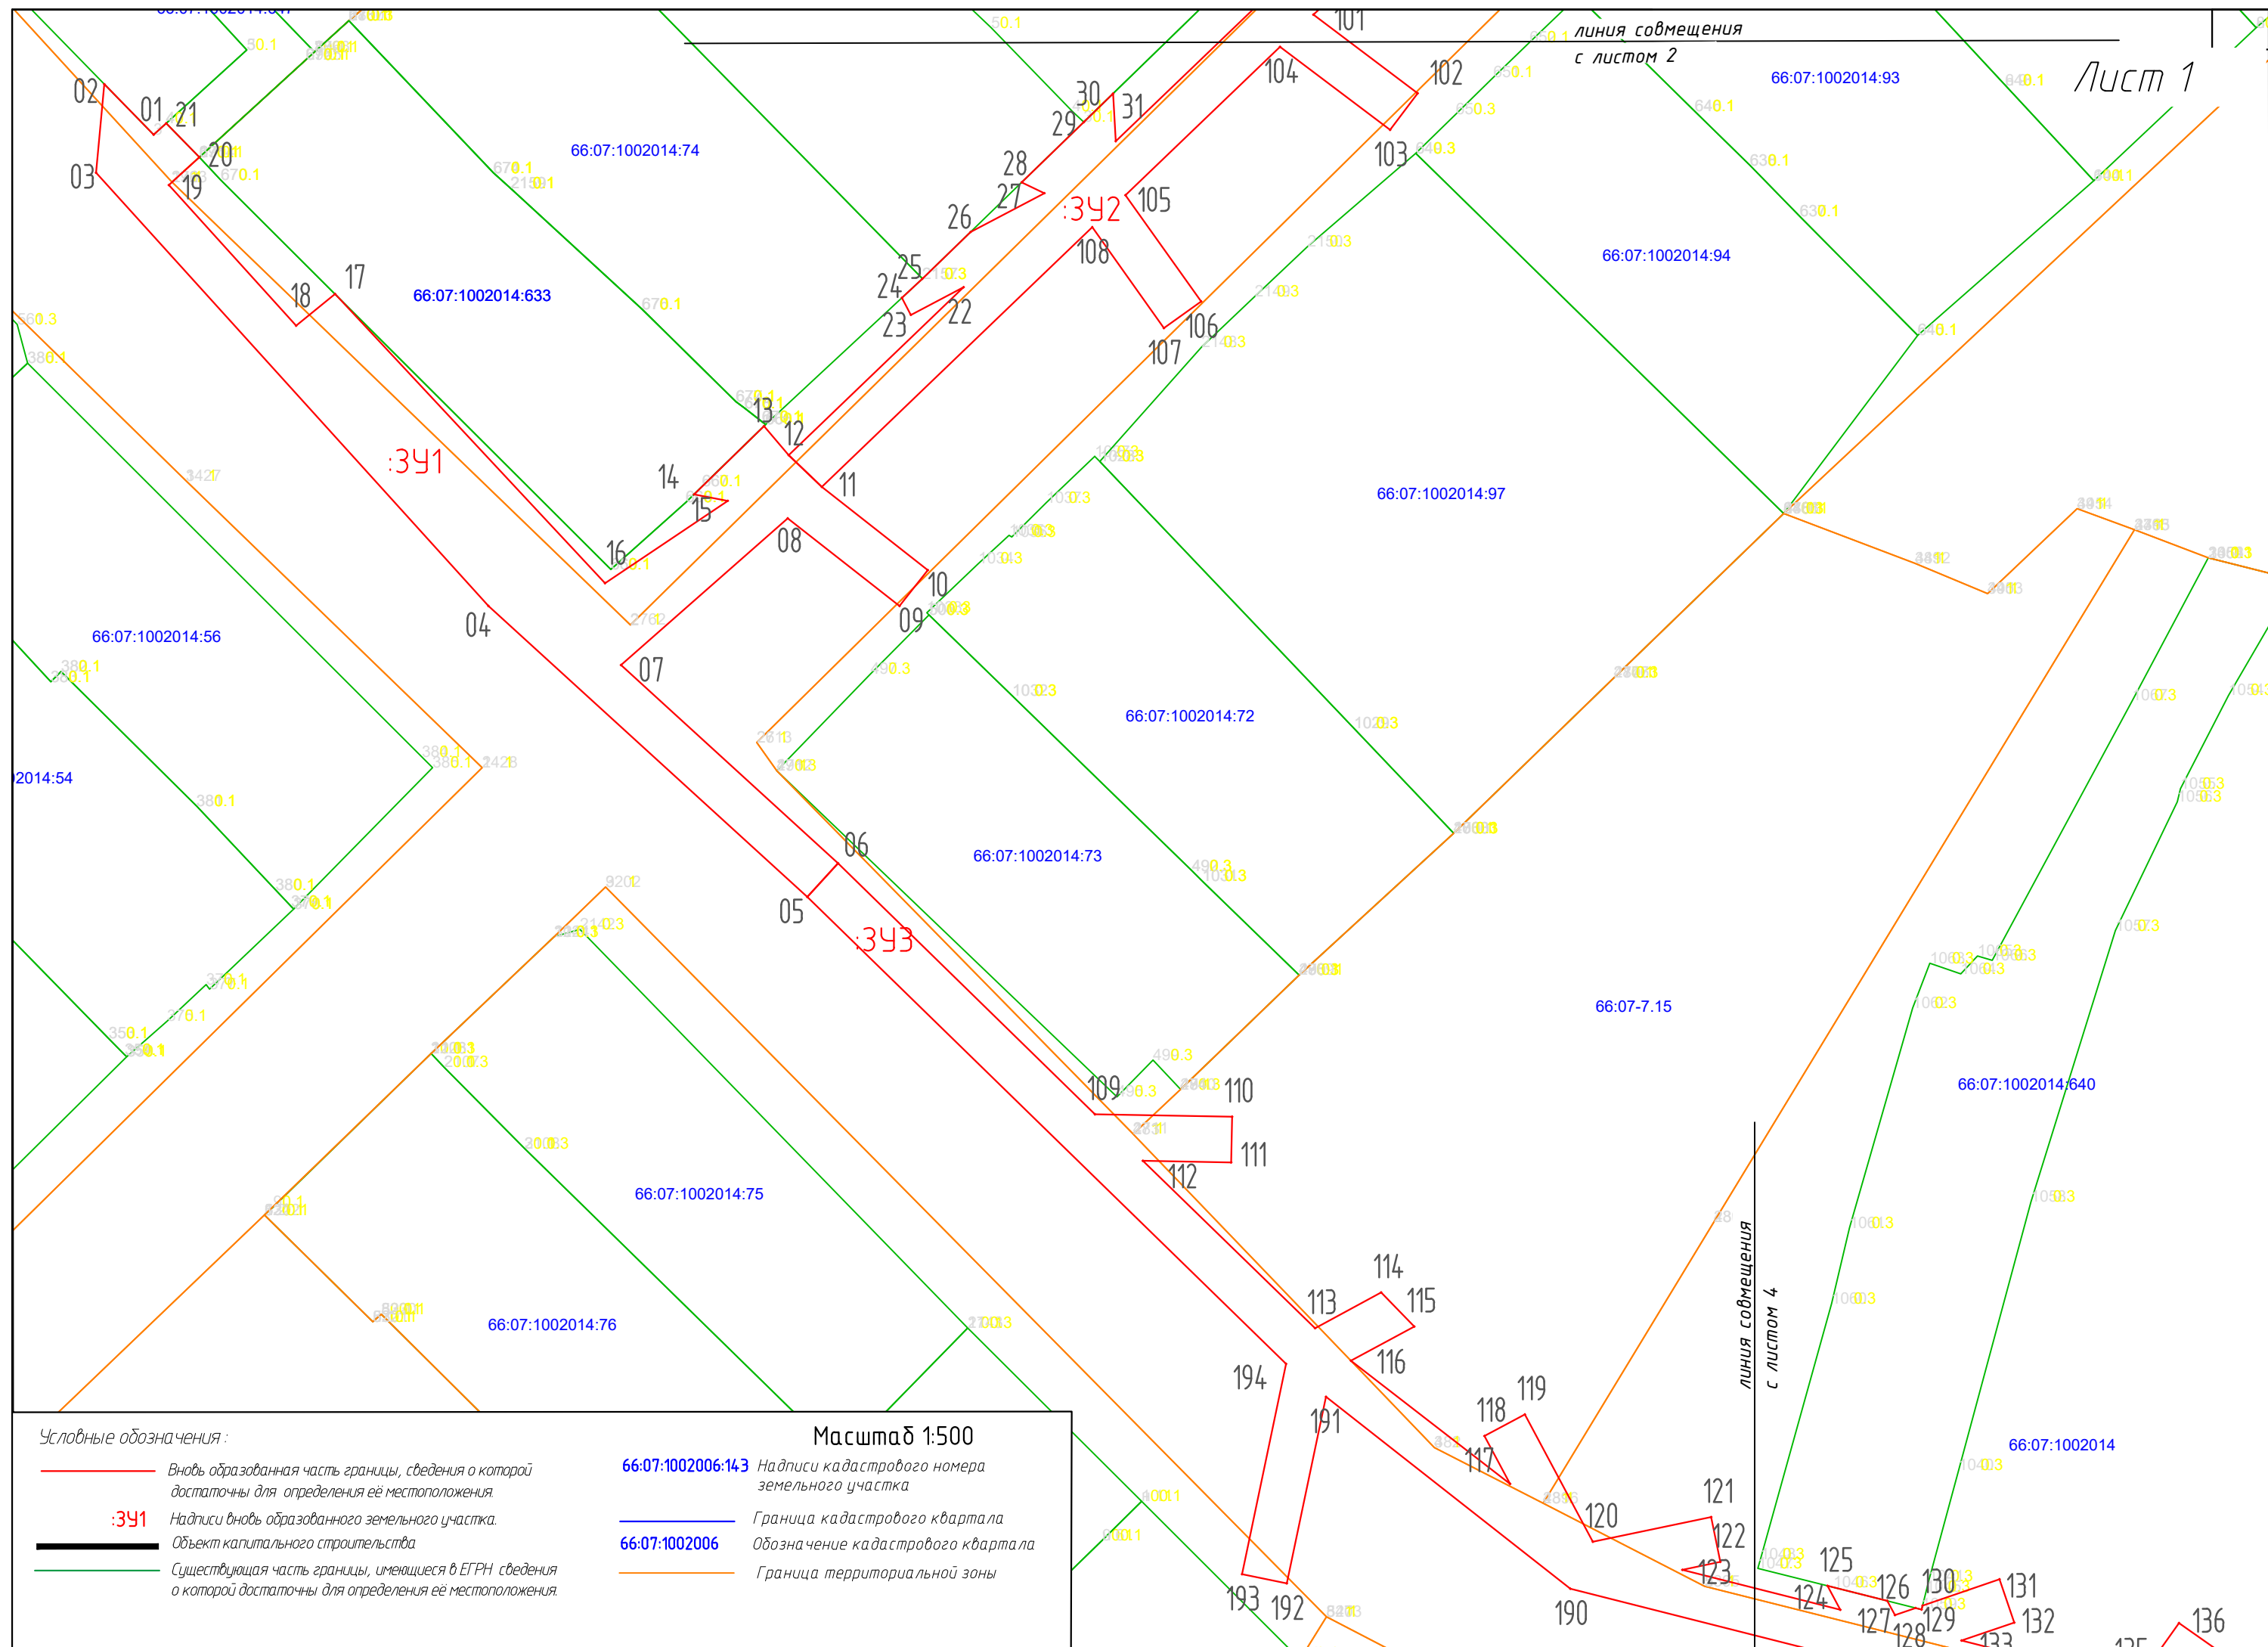

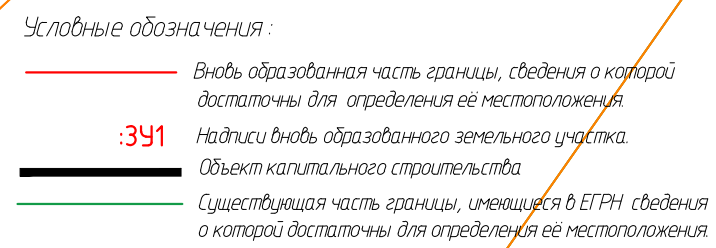

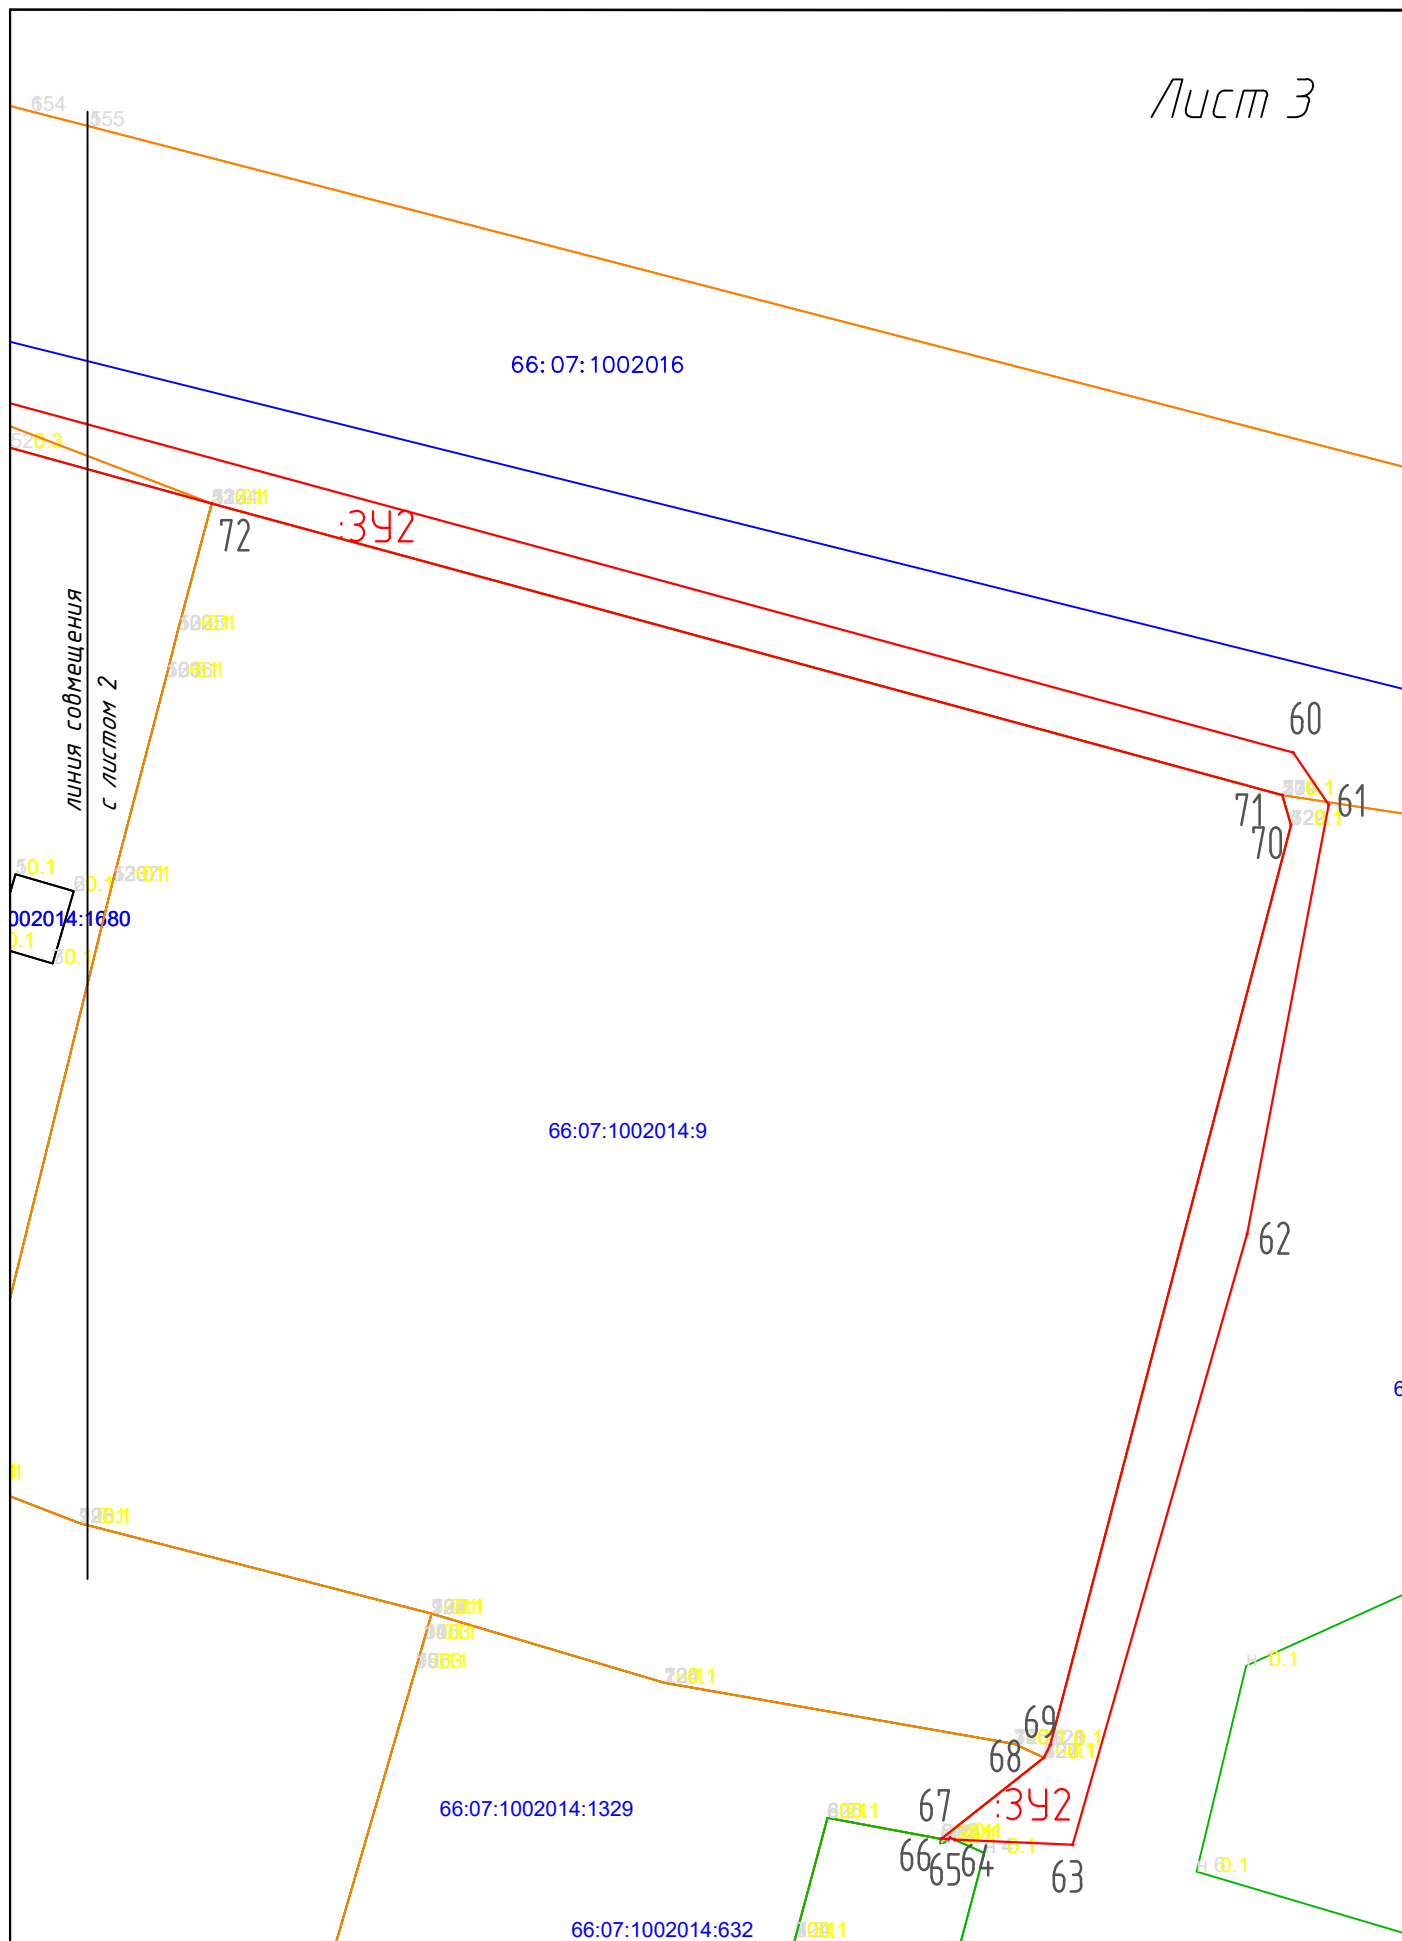


Условные обозначения :

- Вновь образованная часть границы, сведения о которой достаточны для определения её местоположения.
- :391 Надписи вновь образованного земельного участка.
- Объект капитального строительства
- Существующая часть границы, имеющиеся в ЕГРН сведения о которой достаточны для определения её местоположения.

Масштаб 1:500

- 66:07:1002006:143 Надписи кадастрового номера земельного участка
- Граница кадастрового квартала
- 66:07:1002006 Обозначение кадастрового квартала
- Граница территориальной зоны

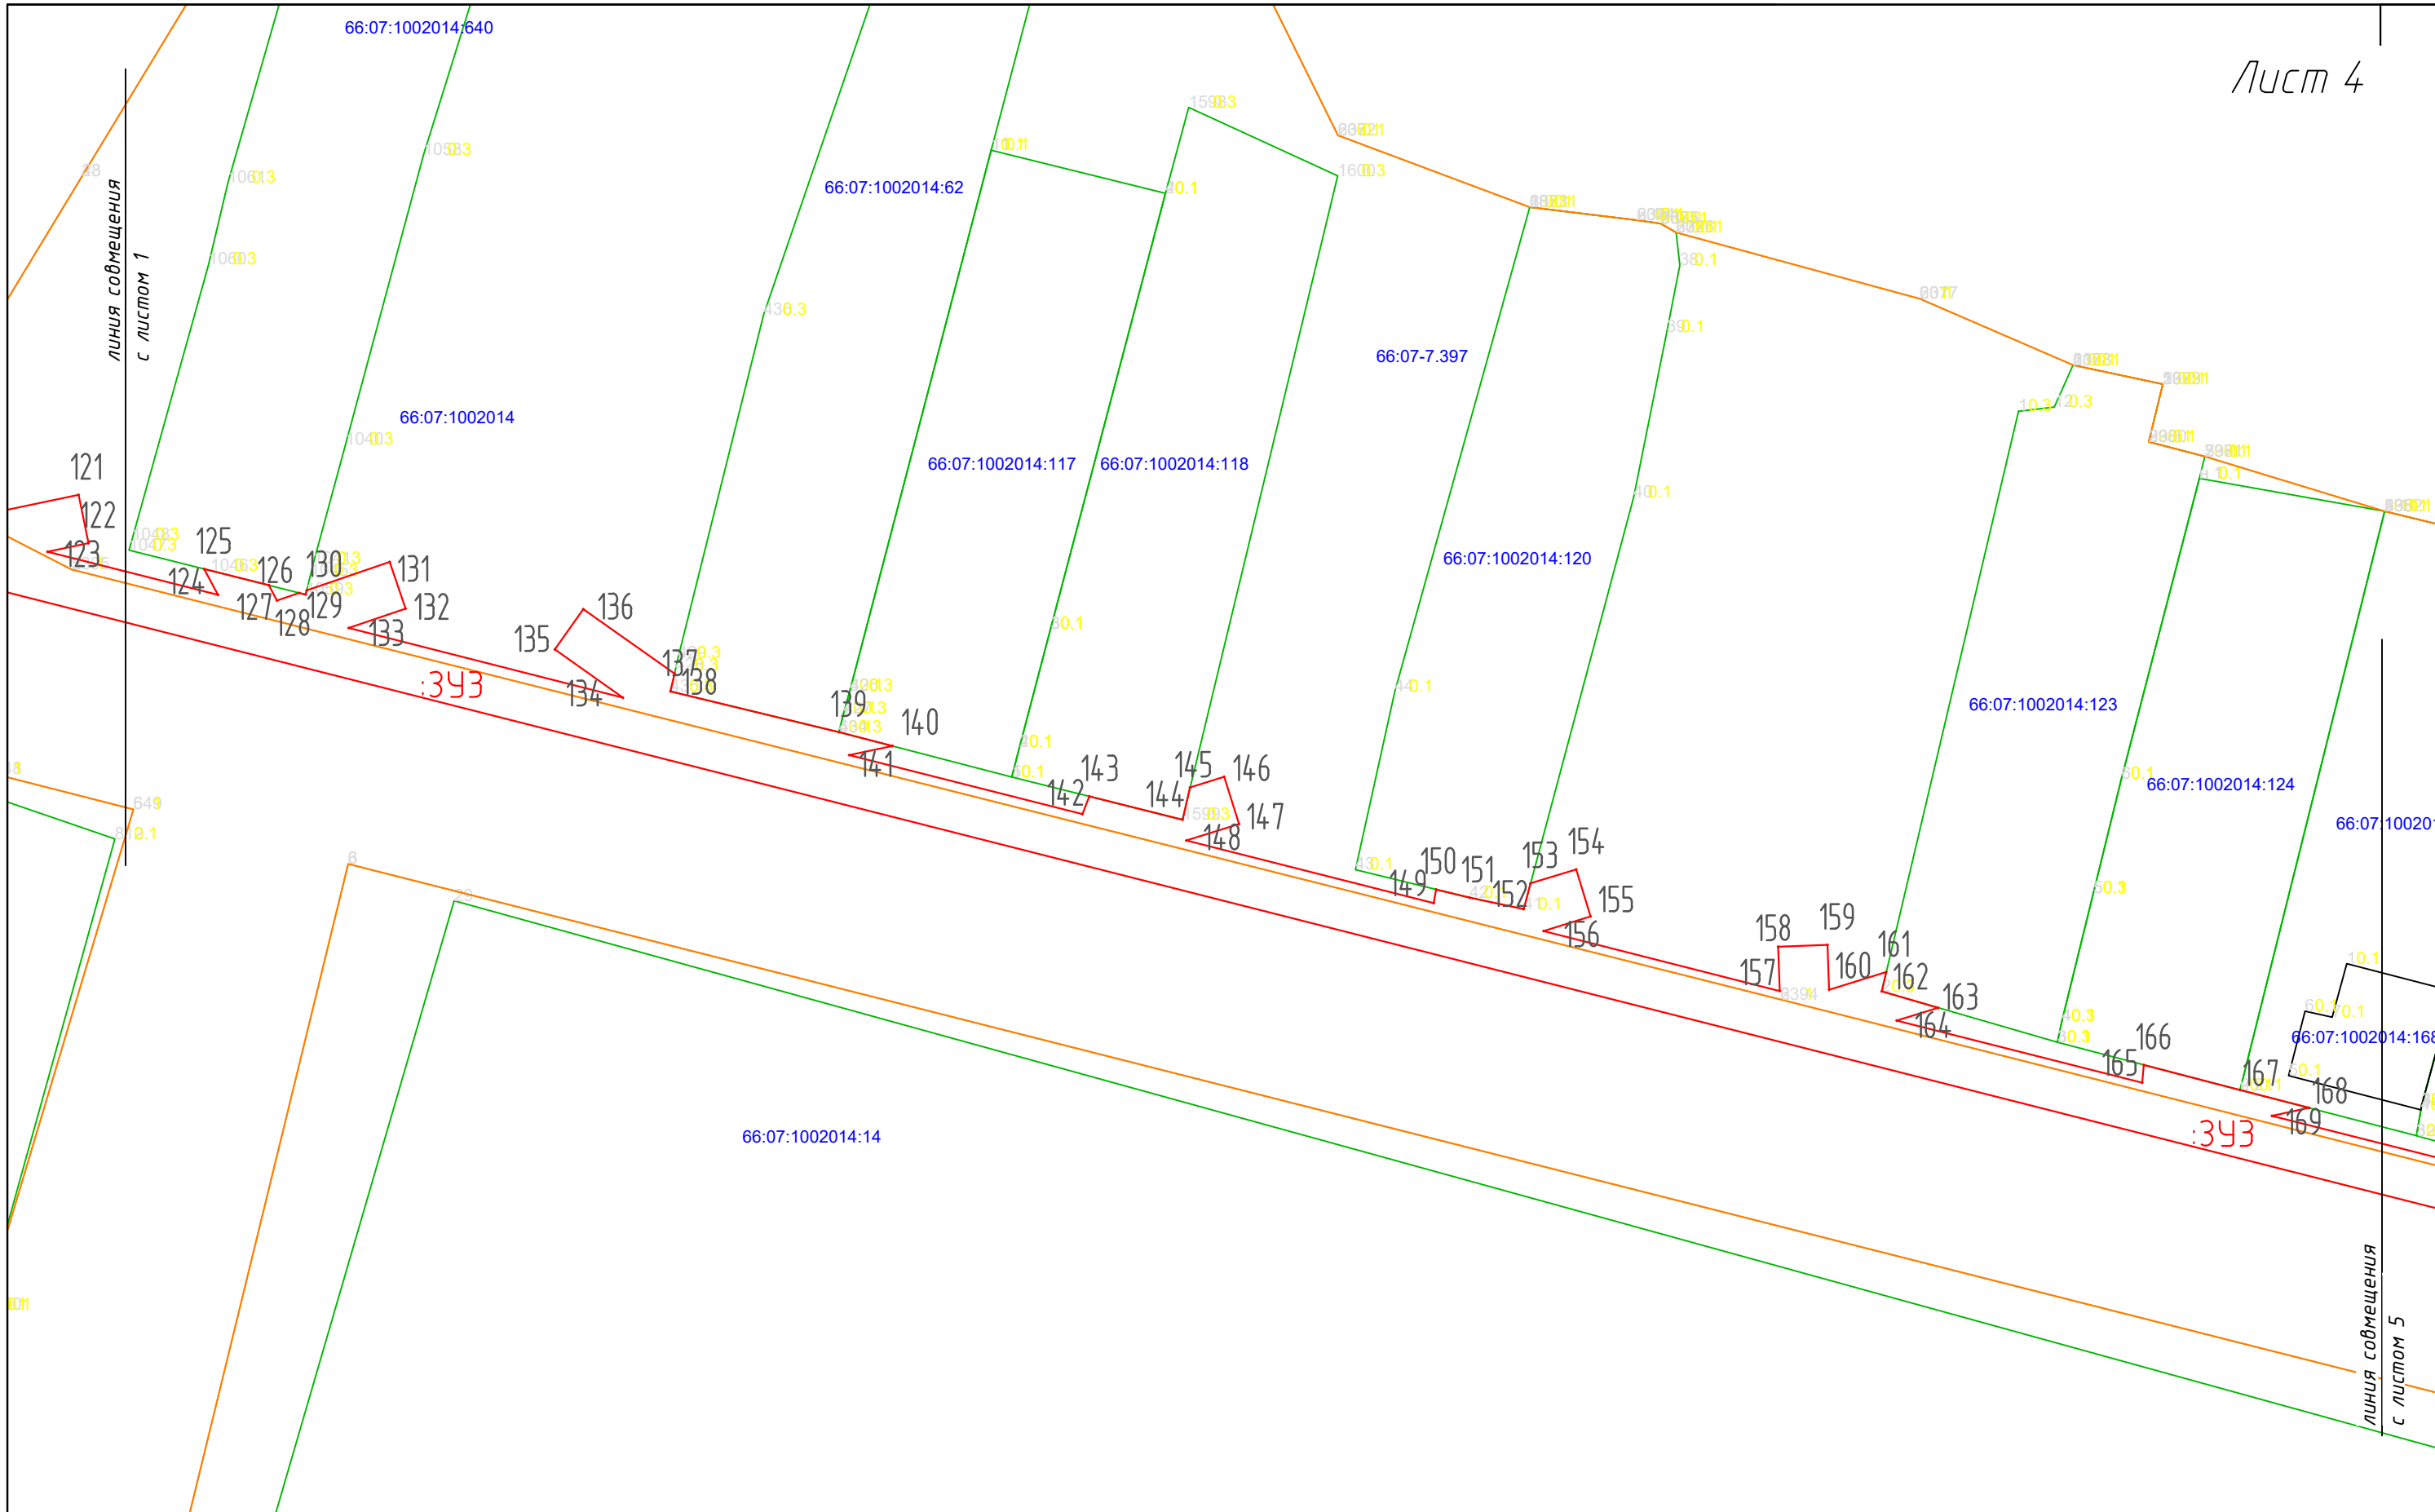

Условные обозначения :

- Вновь образованная часть границы, сведения о которой достаточны для определения её местоположения.
- :391 Надписи вновь образованного земельного участка.
- Объект капитального строительства.
- Существующая часть границы, имеющиеся в ЕГРН сведения о которой достаточны для определения её местоположения.

Масштаб 1:500

- 66:07:1002006:143 Надписи кадастрового номера земельного участка
- Граница кадастрового квартала
- 66:07:1002006 Обозначение кадастрового квартала
- Граница территориальной зоны

3626 31 031

с листом 4

Вновь образованная часть границы, сведения о которой достаточны для определения её местоположения.

Надпись вновь образованного земельного участка.

Объект капитального строительства.

Существующая часть границы, имеющиеся в ЕГРН сведения о которой достаточны для определения её местоположения.

66:07:1002006:143 Надписи кадастрового номера
земельного участка

Граница кадастрового квартала

66:07:1002006 Обозначение кадастрового квартала

Граница территориальной зоны

формат АЗ