


СХЕМА

Приложение к Постановлению
№ _____ от _____

границ предполагаемых к использованию земель на кадастровом плане
территории в кадастровом квартале 66:07:0601001 и 66:07:0601002

Объект: «Газопровод низкого давления для газоснабжения жилых домов по ул. Мира, ул. Комсомольская с. Кунарское, Богдановичский район Свердловской области»

Местоположение: от точки врезки в действующий газопровод низкого давления в районе земельного участка жилого дома №12, 24 по улице Комсомольская, Мира до границ земельного участка дома №12, 24 по улице Комсомольская, Мира с. Кунарское, Богдановичский район, Свердловской области

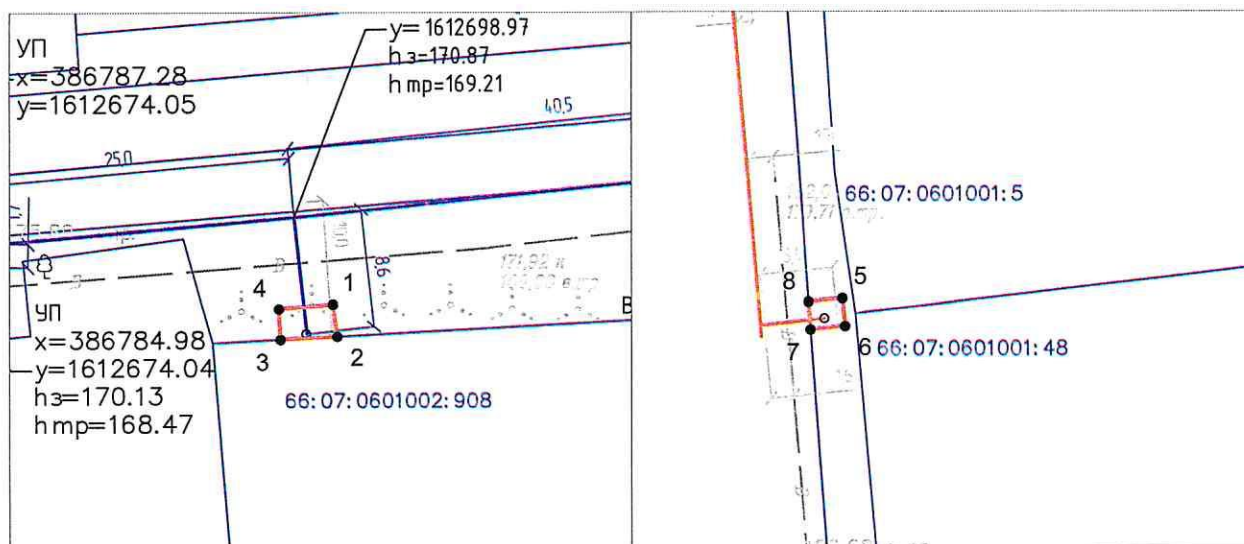

Масштаб 1:500

Условный номер земельного участка		:ЗУ1
Площадь земельного участка		14 кв. м.
Обозначение характерных точек границ	Координаты, м	
	X	Y
:ЗУ1(1)		
1	386783.07	1612701.84
2	386780.71	1612702.15
3	386780.49	1612697.98
4	386782.76	1612697.86
:ЗУ1(2)		
5	387371.08	1612212.61
6	387369.01	1612212.80
7	387368.77	1612210.25
8	387370.83	1612210.10
Система координат: МСК-66, зона 1		

Условные обозначения:

- проектируемый газопровод низкого давления
- 66:07:1001003:164 - граница и номер земельного участка по сведениям ЕГРН
- 66:07:1001003 - граница и номер кадастрового квартала по сведениям ЕГРН
- :ЗУ1 - граница предполагаемых к использованию земель
- 1 - обозначение и номер характерной точки
- границы земельного участка
- охранный зона по сведениям ЕГРН