

## СХЕМА

Приложение к Постановлению  
№ \_\_\_\_\_ от \_\_\_\_\_

границ предполагаемых к использованию земель на кадастровом плане  
территории в кадастровом квартале 66:07:1501001 и 66:07:1501002

Объект: «Газопровод низкого давления для газоснабжения жилых домов по ул. Ленина, ул. Октябрьская, ул. Восточная, ул. Лесная, пер. Лесной с. Бараба, Богдановичский район Свердловской области»

Местоположение: от точки врезки в действующий газопровод низкого давления в районе земельного участка жилого дома №12,48, 4А, 1Б, 17 по улице Восточная, Ленина, Лесная, Лесная, Октябрьская до границ земельного участка дома №12,46, 4А, 2Б, 17 по улице Восточная, Ленина, Лесная, Лесная, Октябрьская с. Бараба, Богдановичский район, Свердловской области

Условный номер земельного участка		:ЗУ1
Площадь земельного участка		468 кв. м.
Обозначение характерных точек границ	Координаты, м	
	X	Y
:ЗУ1(1)		
1	383310.21	1605615.75
2	383308.99	1605616.47
3	383307.32	1605613.41
4	383308.45	1605612.76
:ЗУ1(2)		
5	382826.18	1605210.38
6	382810.66	1605215.48
7	382804.33	1605218.12
8	382797.89	1605223.15
9	382796.56	1605221.44
10	382816.17	1605204.37
11	382822.87	1605206.69
12	382825.34	1605206.42
:ЗУ1(3)		
13	382618.65	1605833.82
14	382611.29	1605840.68
15	382607.50	1605836.67
16	382614.84	1605829.74
:ЗУ1(4)		
17	382568.97	1605770.37
18	382565.69	1605773.76
19	382541.12	1605752.69
20	382517.13	1605732.11
21	382512.97	1605728.53
22	382514.33	1605726.95
:ЗУ1(5)		
23	381359.85	1604786.14
24	381354.63	1604787.73
25	381353.92	1604785.11
26	381359.09	1604783.72
Система координат: МСК-66, зона 1		


# СХЕМА

Приложение к Постановлению  
№ \_\_\_\_\_ от \_\_\_\_\_

границ предполагаемых к использованию земель на кадастровом плане  
территории в кадастровом квартале 66:07:1501001 и 66:07:1501002

Объект: «Газопровод низкого давления для газоснабжения жилых домов по ул. Ленина, ул. Октябрьская, ул. Восточная, ул. Лесная, пер. Лесной с. Бараба, Богдановичский район Свердловской области»

Местоположение: от точки врезки в действующий газопровод низкого давления в районе земельного участка жилого дома №12,46, 4А, 1Б, 17 по улице Восточная, Ленина, Лесная, Лесная, Октябрьская до границы земельного участка дома №12,46, 4А, 2Б, 17 по улице Восточная, Ленина, Лесная, Лесная, Октябрьская с Бараба, Богдановичский район, Свердловской области

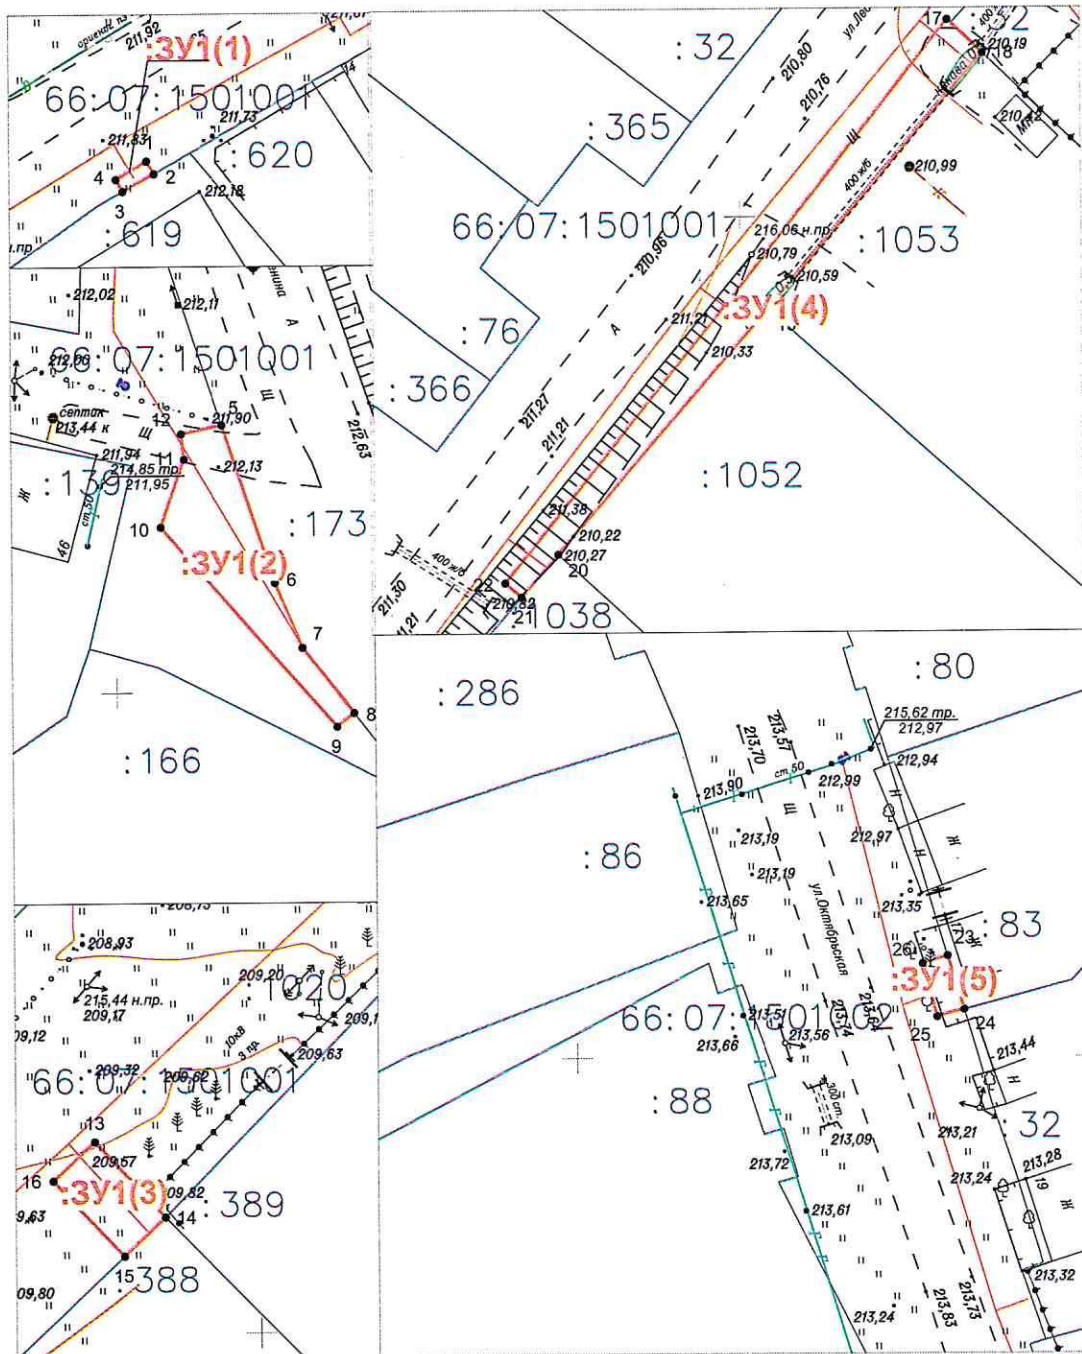

Масштаб 1:500

## Условные обозначения:

- проектируемый газопровод низкого давления
- граница и номер земельного участка по сведениям ЕГРН
- граница и номер кадастрового квартала по сведениям ЕГРН
- граница предполагаемых к использованию земель
- обозначение и номер характерной точки
- границы земельного участка
- охранный зона по сведениям ЕГРН