

СХЕМА


Приложение к Постановлению

границ предполагаемых к использованию земель на кадастровом плане территории в кадастровом квартале 66:07:1501001

№ _____ от _____

Объект: «Газопровод низкого давления для газоснабжения жилых домов по ул. Ленина, ул. Октябрьская, ул. Восточная, ул. Лесная, пер. Лесной с. Бараба, Богдановичский район Свердловской области»

Местоположение: от точки врезки в действующий газопровод низкого давления в районе земельного участка жилого дома №12, 48, 4А, 1Б, 17 по улице Восточная, Ленина, Лесная, Лесная, Октябрьская до границ земельного участка дома №12, 46, 4А, 2Б, 17 по улице Восточная, Ленина, Лесная, Лесная, Октябрьская с. Бараба, Богдановичский район, Свердловской области

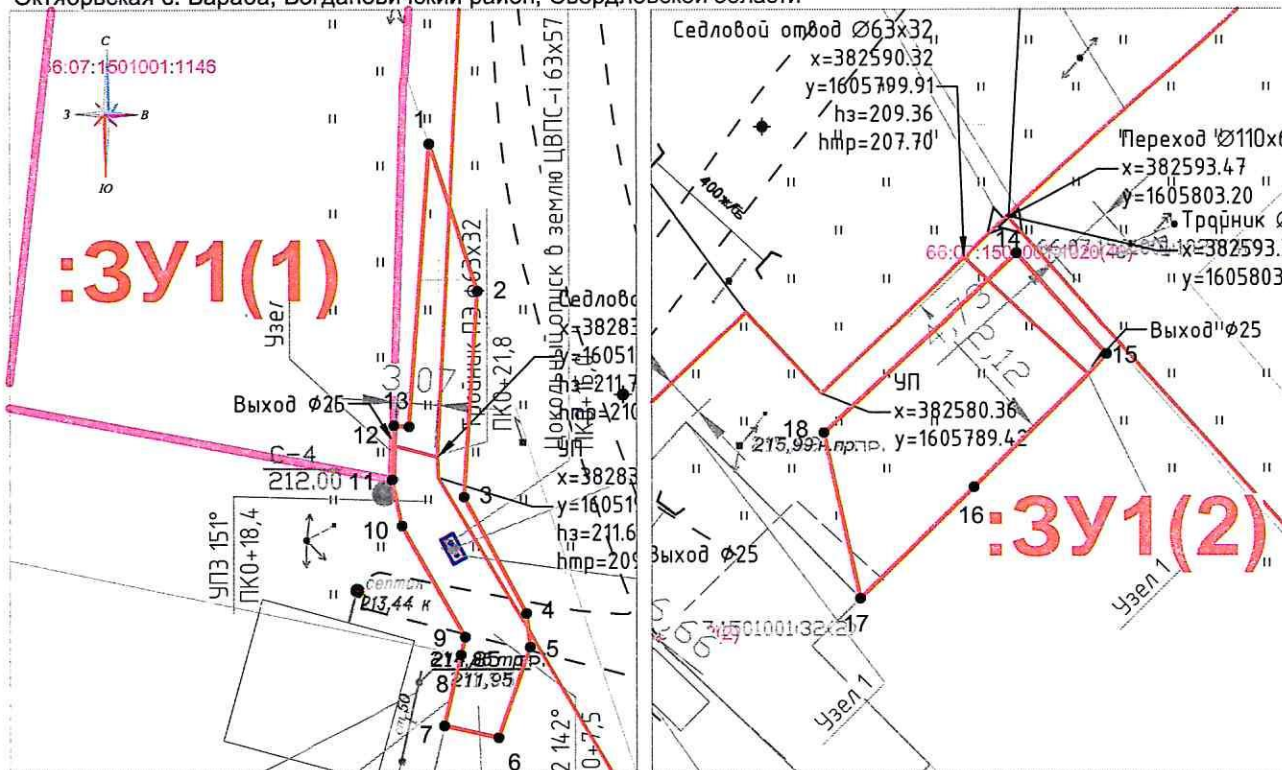

Масштаб 1:500

Условный номер земельного участка			:3У1		
Площадь земельного участка			416 кв.м.		
Обозначение характерных точек границ	Координаты, м		Обозначение характерных точек границ	Координаты, м	
	Х	У		Х	У
:3У1(1)			10	382831,81	1605197,26
1	382859,91	1605199,30	11	382835,26	1605196,53
2	382849,16	1605202,83	12	382839,26	1605196,65
3	382833,97	1605201,83	13	382839,18	1605197,79
4	382825,34	1605206,42	:3У1(2)		
5	382822,87	1605206,69	14	382590,64	1605803,75
6	382816,17	1605204,37	15	382583,24	1605810,42
7	382817,06	1605200,38	16	382573,43	1605800,61
8	382822,29	1605201,61	17	382565,19	1605792,26
9	382823,61	1605201,92	18	382577,44	1605789,59
Система координат: МСК-66, зона 1					

Условные обозначения:

- - проектируемый газопровод низкого давления
- - граница ОКСа (сведения ЕГРН)
- - граница и номер кадастрового деления
- 66:07:1501001:1146 - граница и номер кадастрового квартала по сведениям ЕГРН
- 1206 - граница земельного участка (сведения ЕГРН)
- :3У1 - граница предполагаемых к использования земель
- 1 - обозначение и номер характерной точки границы земельного участка

Исполнитель: инженер Службы
"Газовый сервис" АО "ГАЗЭКС"
Южный округ А.М. Кандилян