


СХЕМА

границ предполагаемых к использованию земель
на кадастровом плане территории в кадастровых кварталах
66:07:1801002, 66:07:1801003, 66:07:1801004

Объект: "Газопровод низкого давления для газоснабжения жилых домов по ул. Ленина, ул. Энгельса, ул. Красных Орлов, ул. Фермерская, ул. Пургина с.Троицкое, Богдановичский район Свердловской области"

Местоположение: от точки врезки в существующий газопровод низкого давления в районе земельного участка жилого дома № 14, № 186-1, № 183-1, № 43 по ул. Энгельса, ул. Ленина, ул. Ленина, ул. Ленина до границы земельного участка жилого дома № 21, № 182, № 14-2, № 39 по ул. Фермерская, ул. Ленина, ул. Пургина, ул. Ленина с. Троицкое Богдановичского района Свердловской области

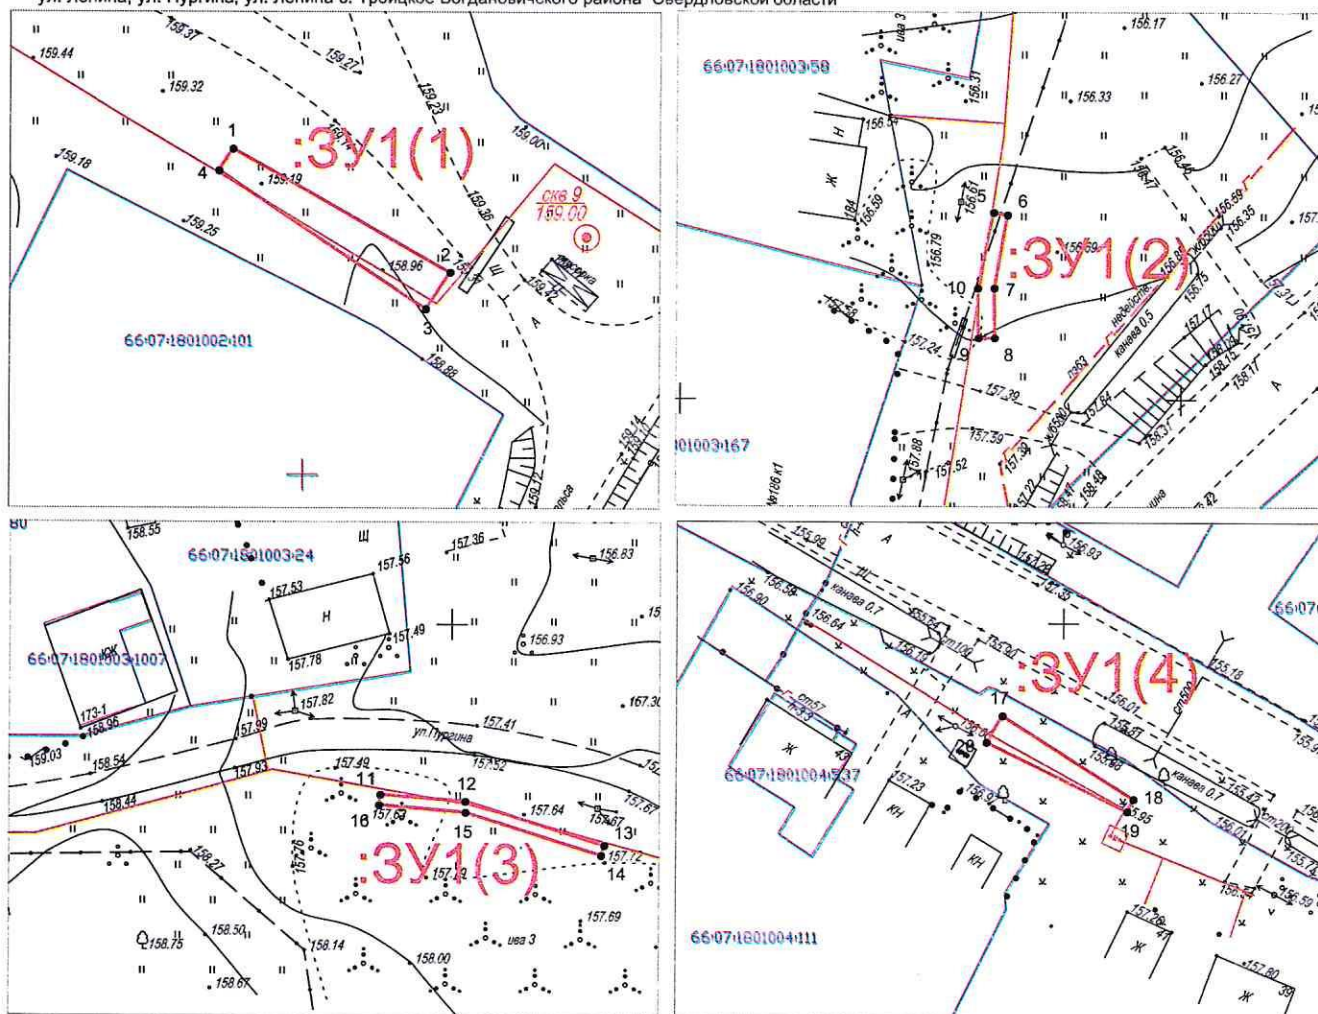

Масштаб 1:500

Условный номер земельного участка			:ЗУ1		
Площадь земельного участка			166 кв.м.		
Обозначение характерных точек границ	Координаты, м		Обозначение характерных точек границ	Координаты, м	
	X	Y		X	Y
:ЗУ1(1)			:ЗУ1(3)		
1	378132,60	1622242,98	11	377982,87	1622742,93
2	378120,34	1622264,72	12	377982,21	1622751,40
3	378116,68	1622262,30	13	377977,85	1622765,34
4	378130,44	1622241,55	14	377976,85	1622765,03
1	378132,60	1622242,98	15	377981,11	1622751,42
:ЗУ1(2)			16	377981,83	1622742,79
5	378068,65	1622581,21	11	377982,87	1622742,93
6	378068,39	1622582,60	:ЗУ1(4)		
7	378061,13	1622581,30	17	377640,72	1625043,91
8	378056,14	1622581,37	18	377632,39	1625057,04
9	378056,14	1622579,75	19	377631,17	1625056,44
10	378061,11	1622579,65	20	377638,06	1625042,33
5	378068,65	1622581,21	17	377640,72	1625043,91

Система координат: МСК-66, зона 1

Условные обозначения:

- охранный зона по сведениям ЕГРН
- граница предполагаемых к использованию земель
- обозначение и номер характерной точки границы земельного участка

Кандилян А.М.
А3