


Разбивочный чертеж красных линий

(с изменениями 2023)



Схема проектных кварталов

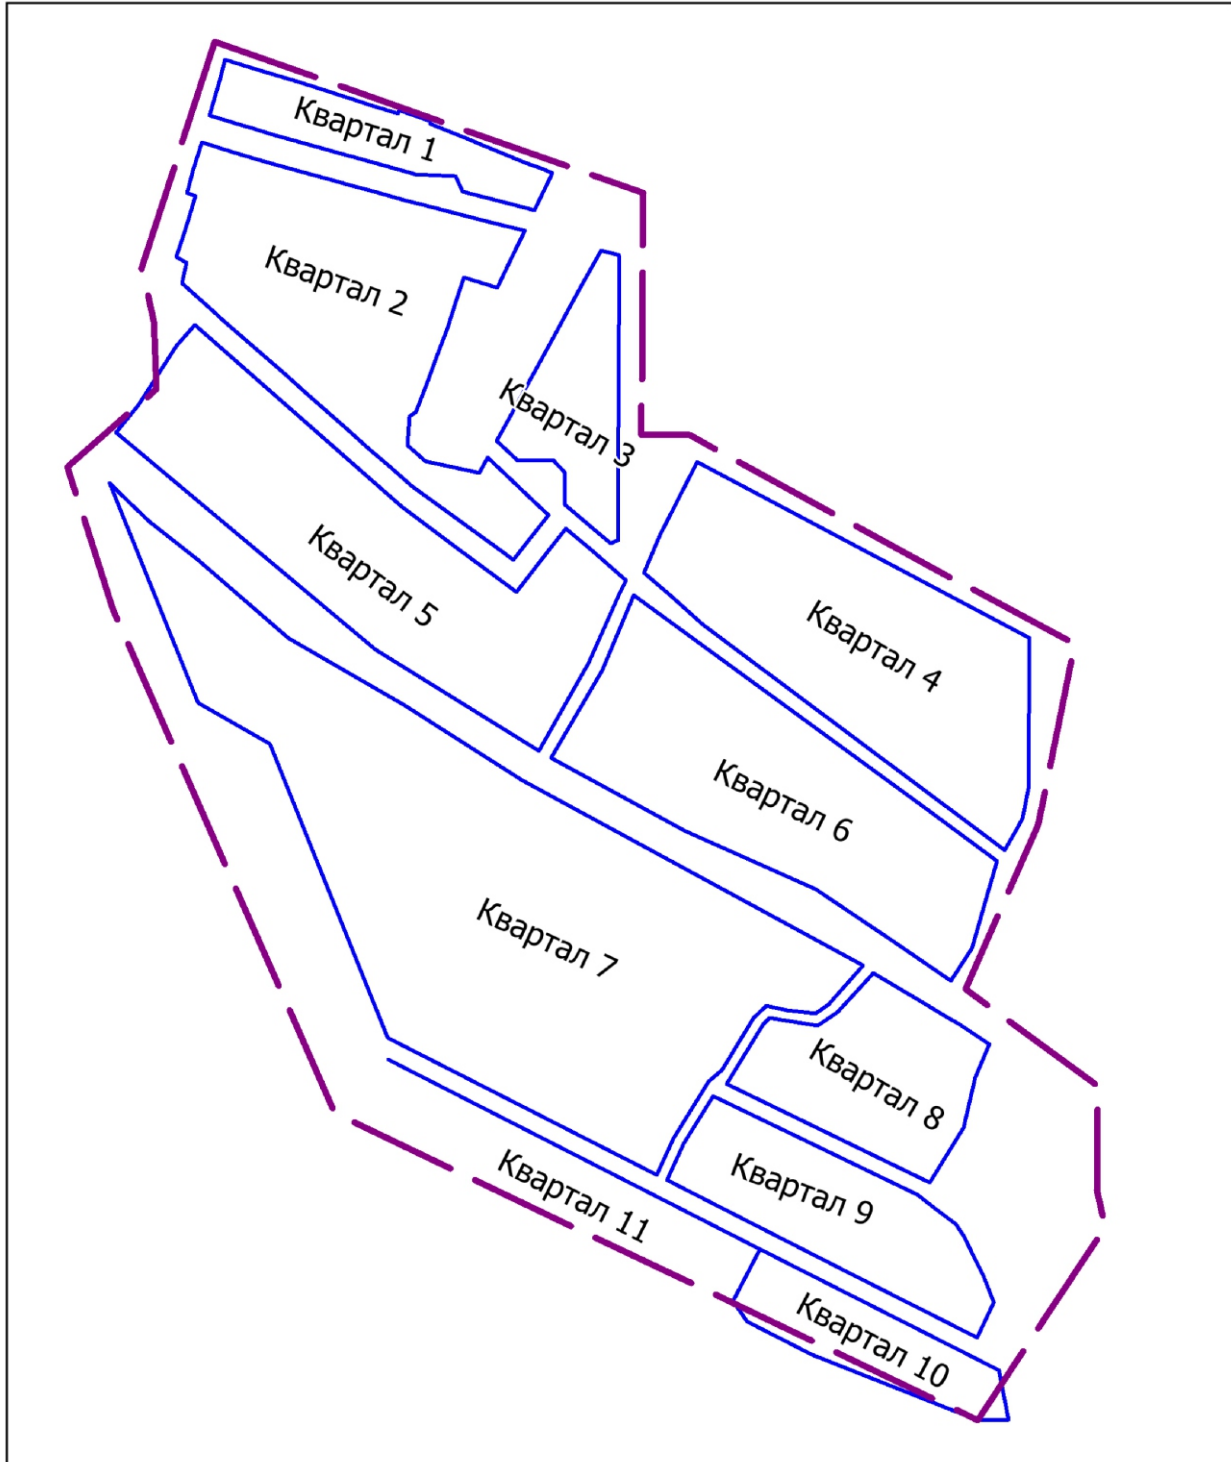

- Условные обозначения
- Граница проекта планировки
 - Границы земельных участков по сведениям Росреестра на август 2023
 - Границы проектируемых земельных участков
 - Красная линия (проект)
 - Поворотные точки красных линий
 - Линия регулирования застройки

Муниципальный контракт № 0862300041821000191 от 07.10.2021			
ОКАЗАНИЕ УСЛУГ ПО РАЗРАБОТКЕ ПРОЕКТА ПЛАНИРОВКИ ТЕРРИТОРИИ С ПРОЕКТОМ МЕЖЕВАНИЯ ГРАНИЦ ПО ЗЕМЕЛЬНОМУ УЧАСТКУ, ПРЕДУСМОТРЕННОГО ПОД ЖИЛОЕ ЗАСТРОЙКУ В НАСЕЛЕННОМ ПУНКТЕ Г. БОГДАНОВИЧ, СВЕРДЛОВСКОЙ ОБЛАСТИ, ЖИЛОЙ РАЙОН "ВОСТОЧНЫЙ"			
Свердловская область г. Богданович		Стадия	Лист
		П	1
Листов			
Нач. отдела	Кошкин Д. В.	Разбивочный чертеж красных линий (с изменениями 2023)	
Разработал	Белова Ю. Г.		
Проверил	Карфилов А. Г.		
		ЛИТ "Теоатика"	