


Чертеж межевания территории (с изменениями 2023)



Схема проектных кварталов

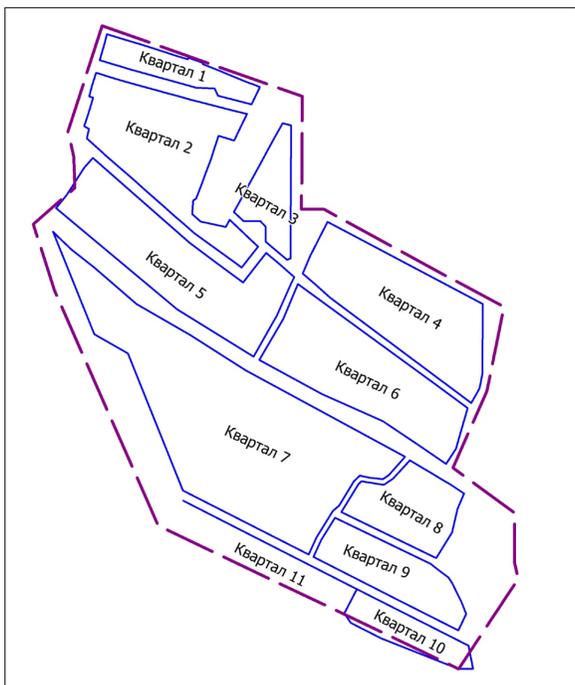

Условные обозначения

- Граница проекта планировки
- Границы земельных участков по сведениям Росреестра на август 2023
- Границы проектируемых земельных участков
- Красная линия (проект)
- Линия регулирования застройки
- Поворотные точки проектируемых земельных участков

Виды разрешенного использования проектных земельных участков

- 2.1 Для индивидуального жилищного строительства
- 2.3 Блокированная жилая застройка
- 3.5.1 Дошкольное, начальное и среднее общее образование
- 4.4 Магазины
- 12.0.1 Улично-дорожная сеть

МУНИЦИПАЛЬНЫЙ КОНТРАКТ № 0862300041821000191 ОТ 07.10.2021			
ОКЛАДКА УСПЛ ПО РАЗРАБОТКЕ ПРОЕКТА ПЛАНИРОВКИ ТЕРРИТОРИИ С ПРОЕКТОМ МЕЖЕВАНИЯ ГРАНИЦ ПО ЗЕМЕЛЬНОМУ УЧАСТКУ, ПРЕДУСМОТРЕННОГО ПОД ЖИЛИЩНО-ЗАСТРОЙКУ В НАСЕЛЕННОМ ПУНКТЕ Г. БОГДАНОВИЧ, СВЕРДЛОВСКОЙ ОБЛАСТИ, ЖИЛИЩНЫЙ РАЙОН «ВОСТОЧНЫЙ»			
Свердловская область - Богданович		Стадия	Листов
		П	1
Чертеж межевания территории (с изменениями 2023)		ЛИТ "Тематика"	
Нач. отдела	Кошль Д. В.		
Разработал	Белова Ю. Г.		
Проверил	Карфилов А. Г.		