



1 квартал

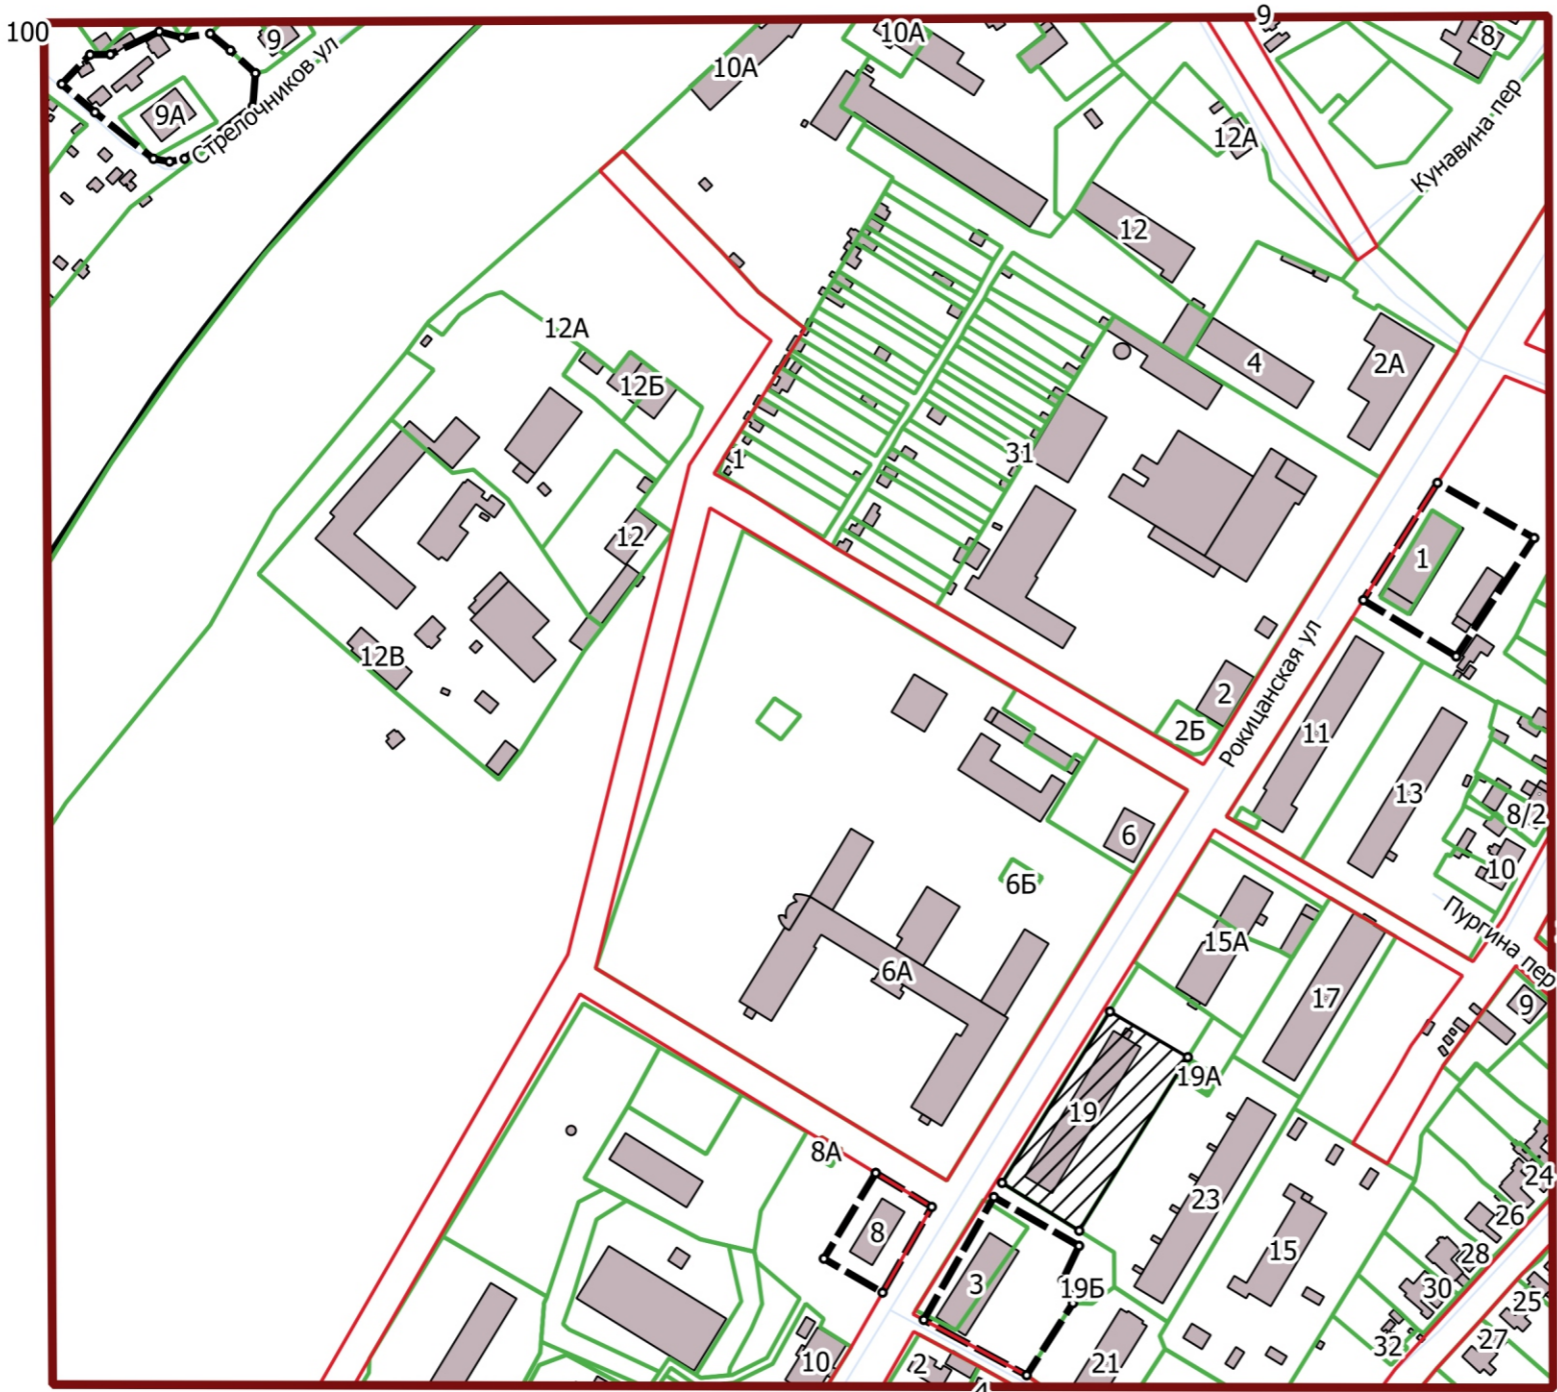


Условные обозначения

- Граница проектирования
- Формируемый или уточняемый земельный участок
- Изменяемый земельный участок
- Поворотная точка земельного участка
- Красная линия
- КПТ
- Здание, строение


						Проект планировки и межевания территории южной части города Богданович Свердловской области			
Изм.	Кол. уч.	Лист	№ док.	Подп.	Дата				
ГИП						1 квартал	Стадия	Лист	Листов
Нач. отд.								2	7
Исполн.									
Н. контр.						М 1:3000	Г.БОГДАНОВИЧ		

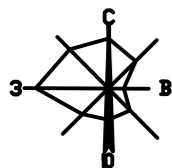


2 квартал

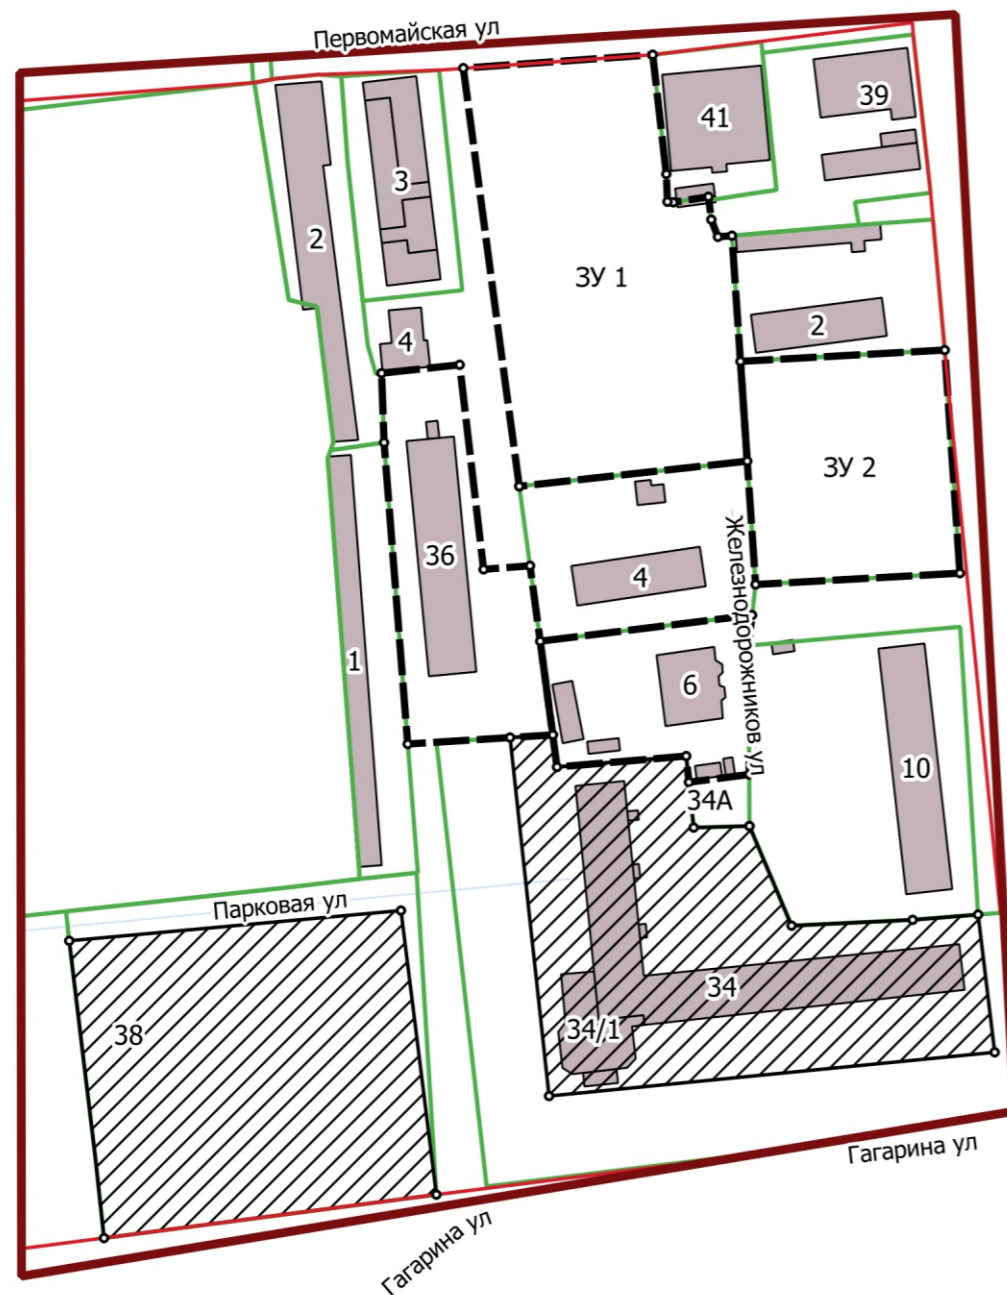

3 квартал

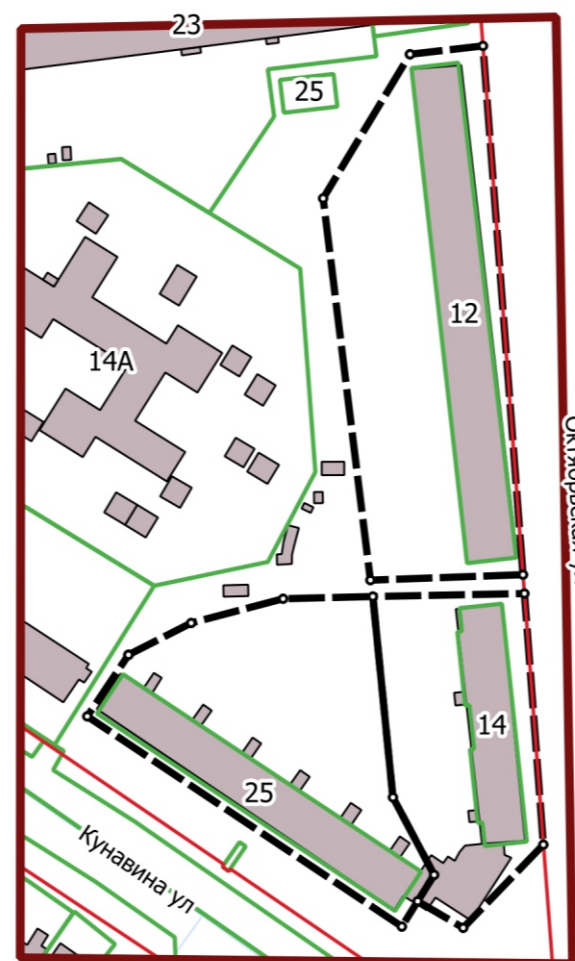


4 квартал

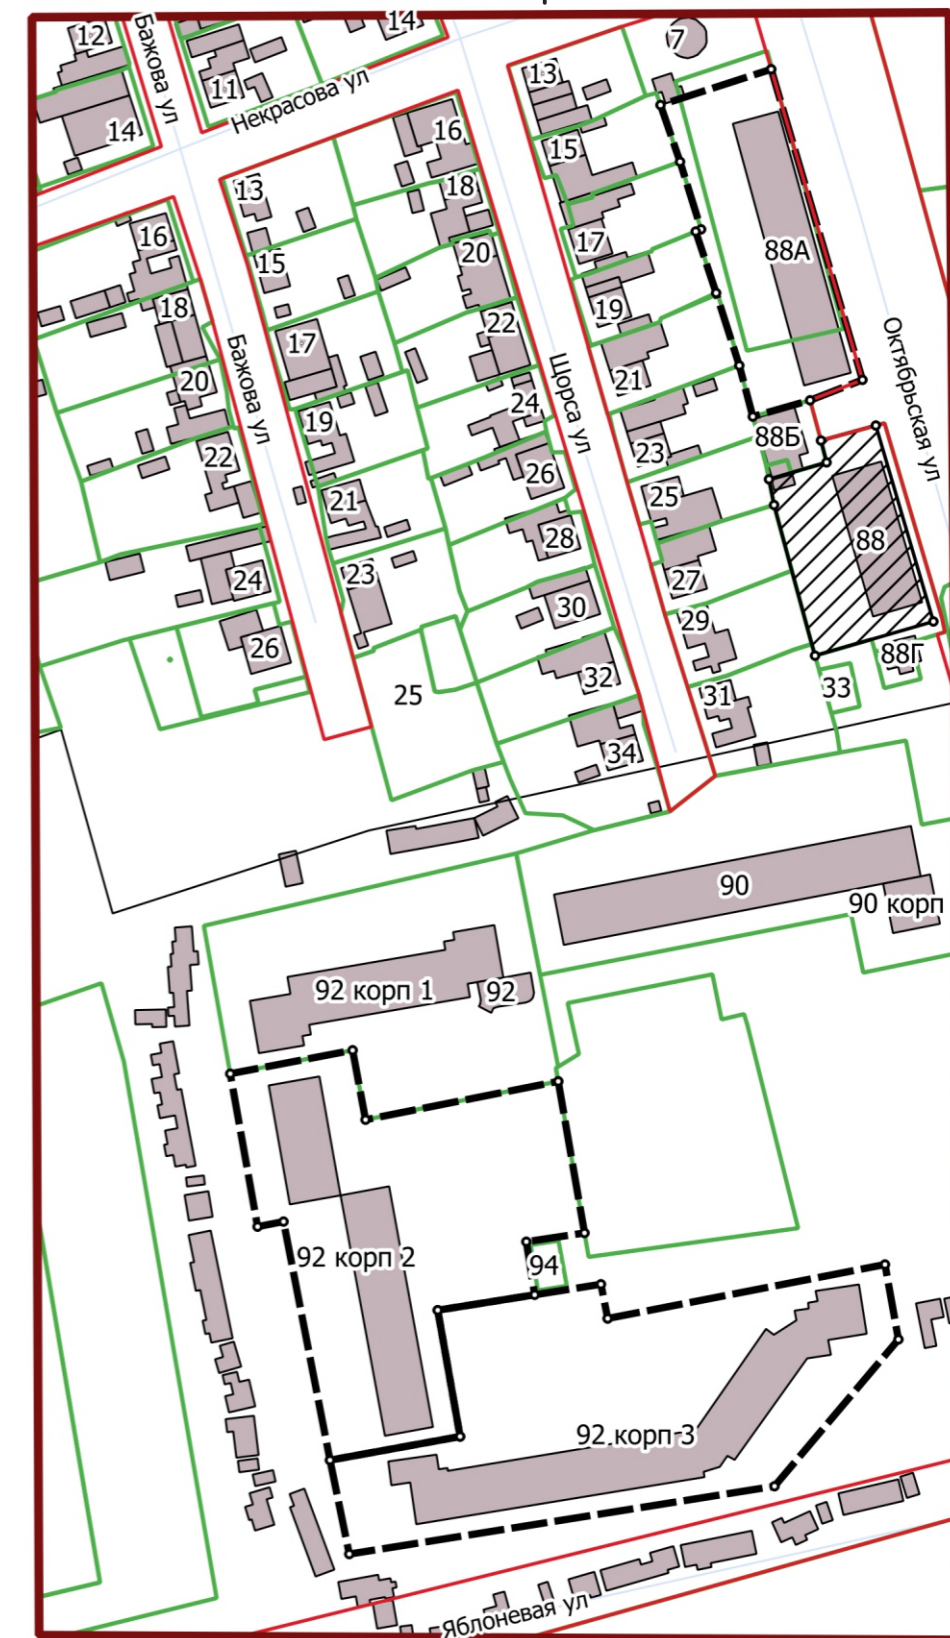

Условные обозначения

- Граница проектирования
- Формируемый или уточняемый земельный участок
- Изменяемый земельный участок
 - Поворотная точка земельного участка
- Красная линия
- КПТ
- Здание, строение

Изм.	Кол. уч.	Лист	№ док.	Подп.	Дата	Проект планировки и межевания территории южной части города Богданович Свердловской области			
ГИП						2-4 квартала	Стадия	Лист	Листов
Нач. отд.								3	7
Исполн.									
Н. контр.						М 1:2000	Г.БОГДАНОВИЧ		

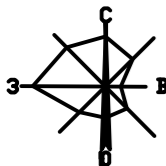


5 квартал




Условные обозначения

- Граница проектирования
- Формируемый или уточняемый земельный участок
- Изменяемый земельный участок
- Поворотная точка земельного участка
- Красная линия
- КПТ
- Здание, строение

						Проект планировки и межевания территории южной части города Богданович Свердловской области			
Изм.	Кол.уч.	Лист	№ док.	Подп.	Дата				
ГИП						5 квартал	Стадия	Лист	Листов
Нач. отд.								4	7
Исполн.									
Н. контр.						М 1:2000	Г.БОГДАНОВИЧ		

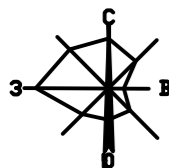


6 квартал

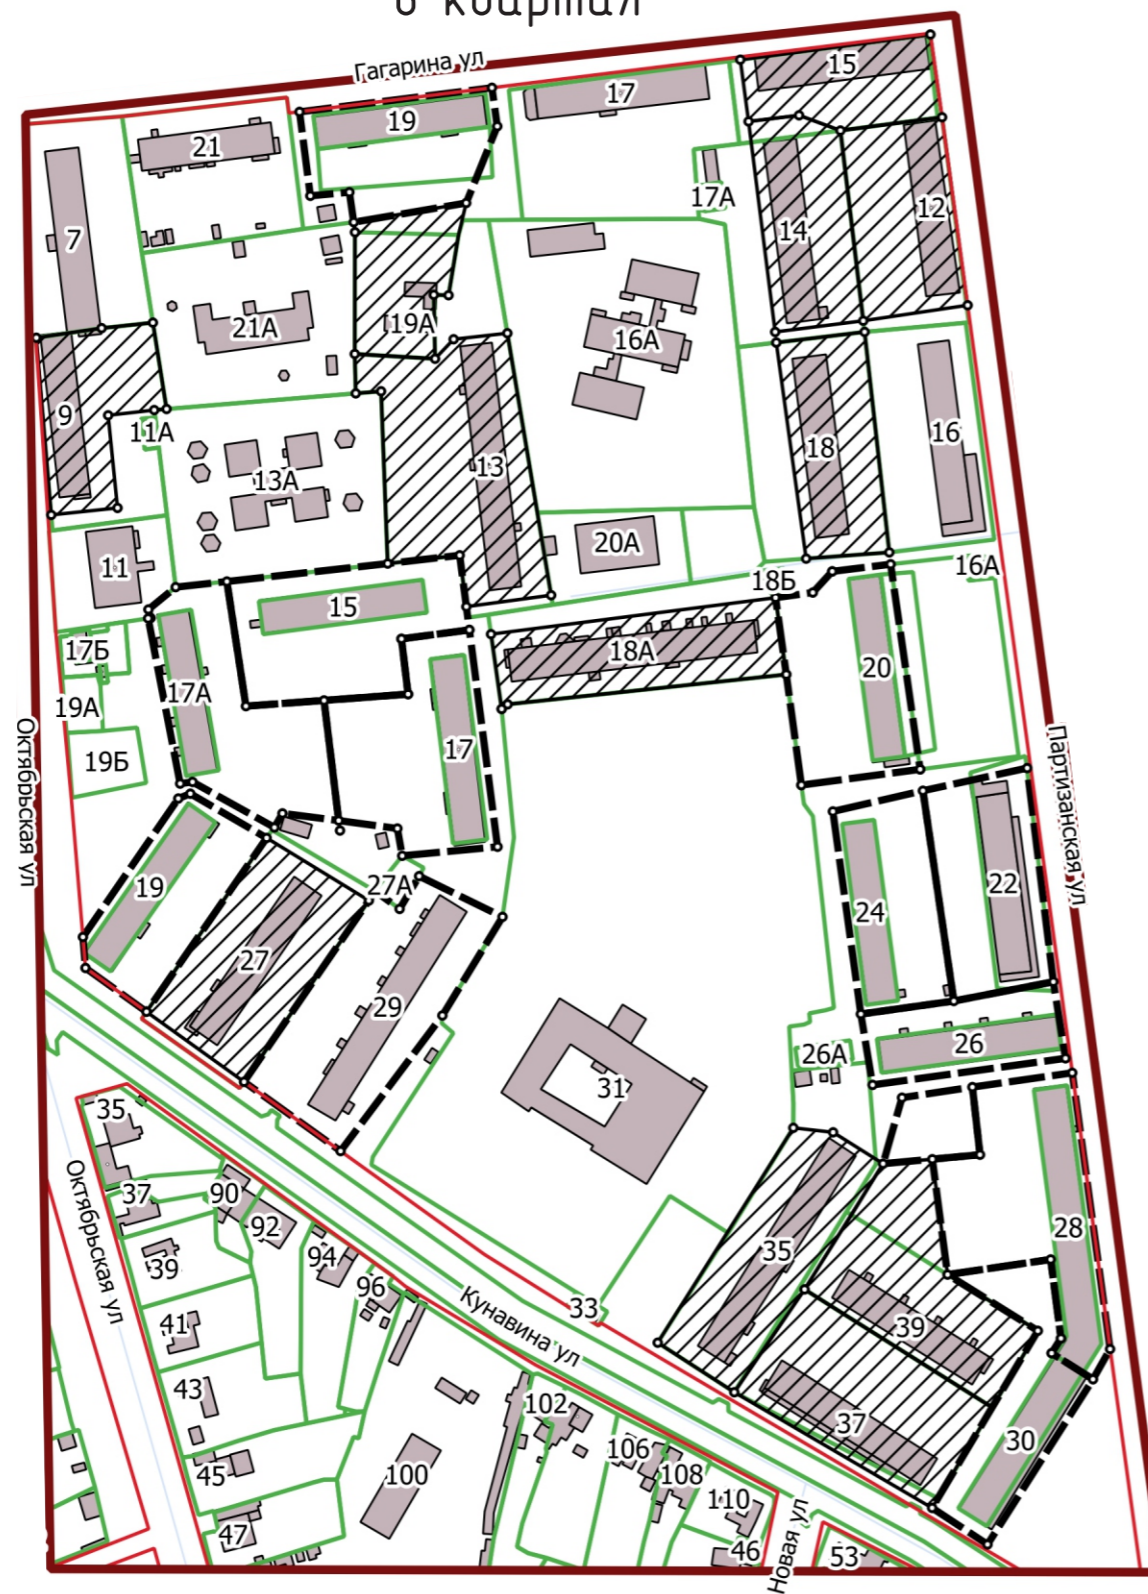

Условные обозначения

- Граница проектирования
- Формируемый или уточняемый земельный участок
- Изменяемый земельный участок
 - Поворотная точка земельного участка
- Красная линия
- КПП
- Здание, строение

						Проект планировки и межевания территории южной части города Богданович Свердловской области			
Изм.	Кол. уч.	Лист	№ док.	Подп.	Дата				
ГИП						6 квартал	Стадия	Лист	Листов
Нач. отд.								5	7
Исполн.									
Н. контр.						М 1:3000	Г.БОГДАНОВИЧ		

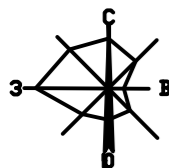

8 квартал


Условные обозначения

- Граница проектирования
- Формируемый или уточняемый земельный участок
- Изменяемый земельный участок
- Поворотная точка земельного участка
- Красная линия
- КПТ
- Здание, строение

7 квартал




						Проект планировки и межевания территории южной части города Богданович Свердловской области			
Изм.	Кол. уч.	Лист	№ док.	Подп.	Дата	7-8 квартала	Стадия	Лист	Листов
ГИП								6	7
Нач. отд.									
Исполн.						М 1:2000	Г.БОГДАНОВИЧ		
Н. контр.									

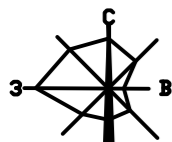

9 квартал



10 квартал

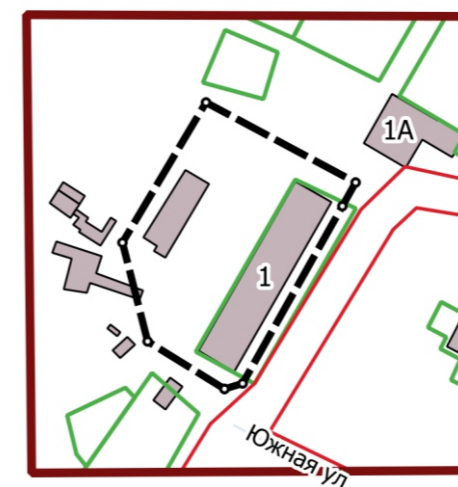

11 квартал



Условные обозначения

- Граница проектирования
- Формируемый или уточняемый земельный участок
- Изменяемый земельный участок
- Поворотная точка земельного участка
- Красная линия
- КПТ
- Здание, строение

						Проект планировки и межевания территории южной части города Богданович Свердловской области			
Изм.	Кол. уч.	Лист	№ док.	Подп.	Дата	9-11 квартала	Стадия	Лист	Листов
ГИП								7	7
Нач. отд.									
Исполн.						М 1:2000	Г.БОГДАНОВИЧ		
Н. контр.									