СХЕМА

границ предполагаемых к использованию земель на кадастровом плане территории в кадастровом квартале 66:07:1501002

Приложение к Постановлению
№_____от_____

Объект: "Газопровод низкого давления до границы земельного участка по адресу: Свердловская область, Богдановичский район, с. Бараба, ул. Октябрьская, д. 26Б (кад. № 66:07:1501002:287)"

Местоположение: от точки врезки в существующий газопровод низкого давления у дома № 26Б по улице Октябрьской до границы земельного участка жилого дома № 26Б по улице Октябрьской с. Бараба Богдановичский район Свердловской области

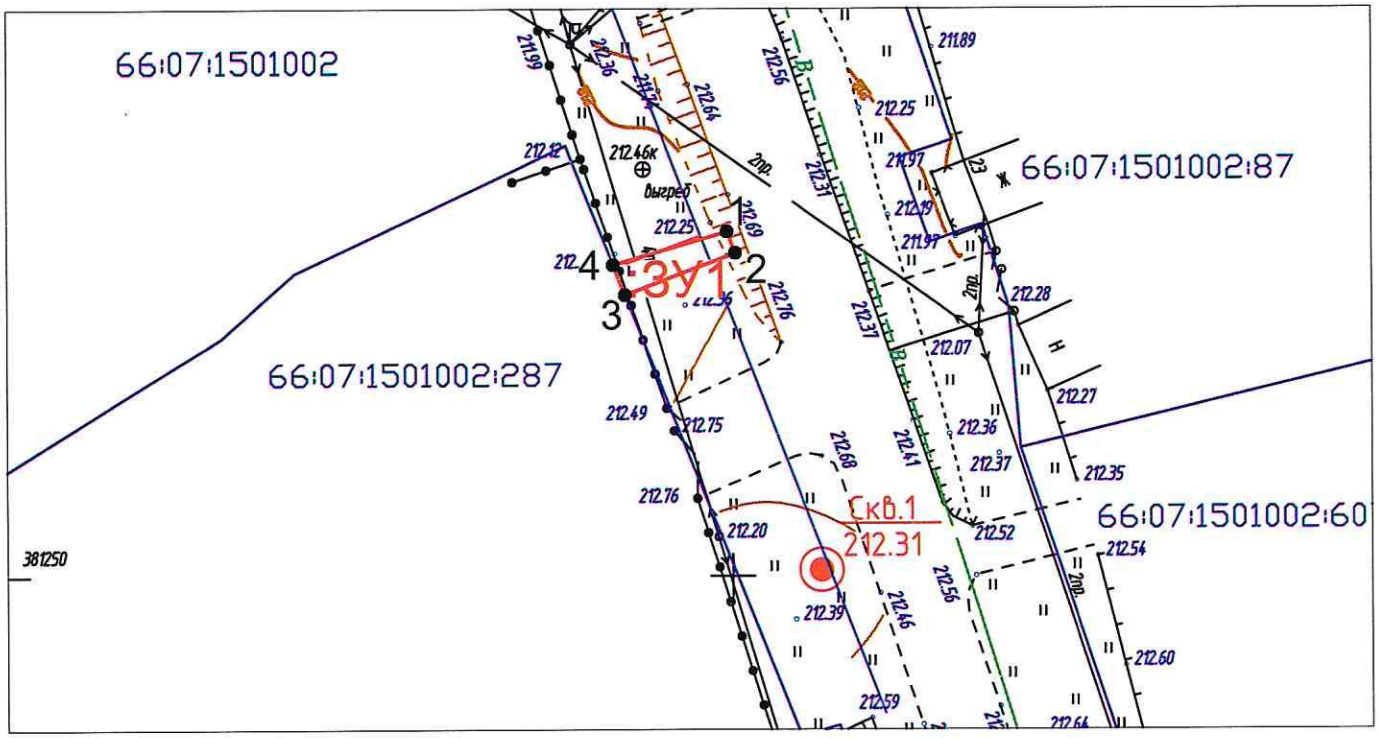

Масштаб 1:500

Условный номер земельного участка	:ЗУ1	
Площадь земельного участка	16 кв.м.	
Обозначение характерных точек границ	Координаты, м	
	X	Y
1	381273,80	1604799,68
2	381272,31	1604800,25
3	381269,42	1604792,68
4	381271,49	1604791,86
Система координат: МСК-66, зона 1		

Условные обозначения:

-проектируемый газопровод низкого давления

66:07:1501002:287 -граница и номер земельного участка по сведениям ЕГРН

66:07:1501002 -граница и номер кадастрового квартала по сведениям ЕГРН

:ЗУ1 -граница предполагаемых к использованию земель

●1 -обозначение и номер характерной точки границы земельного участка

-охранная зона по сведениям ЕГРН

Исполнитель: кадастровый инженер службы "Газовый сервис" АО "ГАЗЭКС" Южный округ
Крапивкин Г.В.