



Экспликация площадок

Номер на плане	Наименование	Примечание
①	Проезд (проезжая часть), м2	222,0
②	Пешеходный тротуар, м2	660,0
③	Площадка для праздника, м2	1515,0
④	Зеленая зона, м2	5746,0
⑤	Сцена, м2	80,0
⑥	Площадка у памятника, м2	566,0
⑦	Цветочник, м2	45,0
⑧	Зона отдыха, м2	351,0
⑨	Детская площадка, м2	426,0
⑩	Тренажерная площадка, м2	297,0
⑪	Площадка для отдыха, м2	312,0

ВНИМАНИЕ
Перед производством земляных работ вызвать представителей владельцев всех коммуникаций!!!

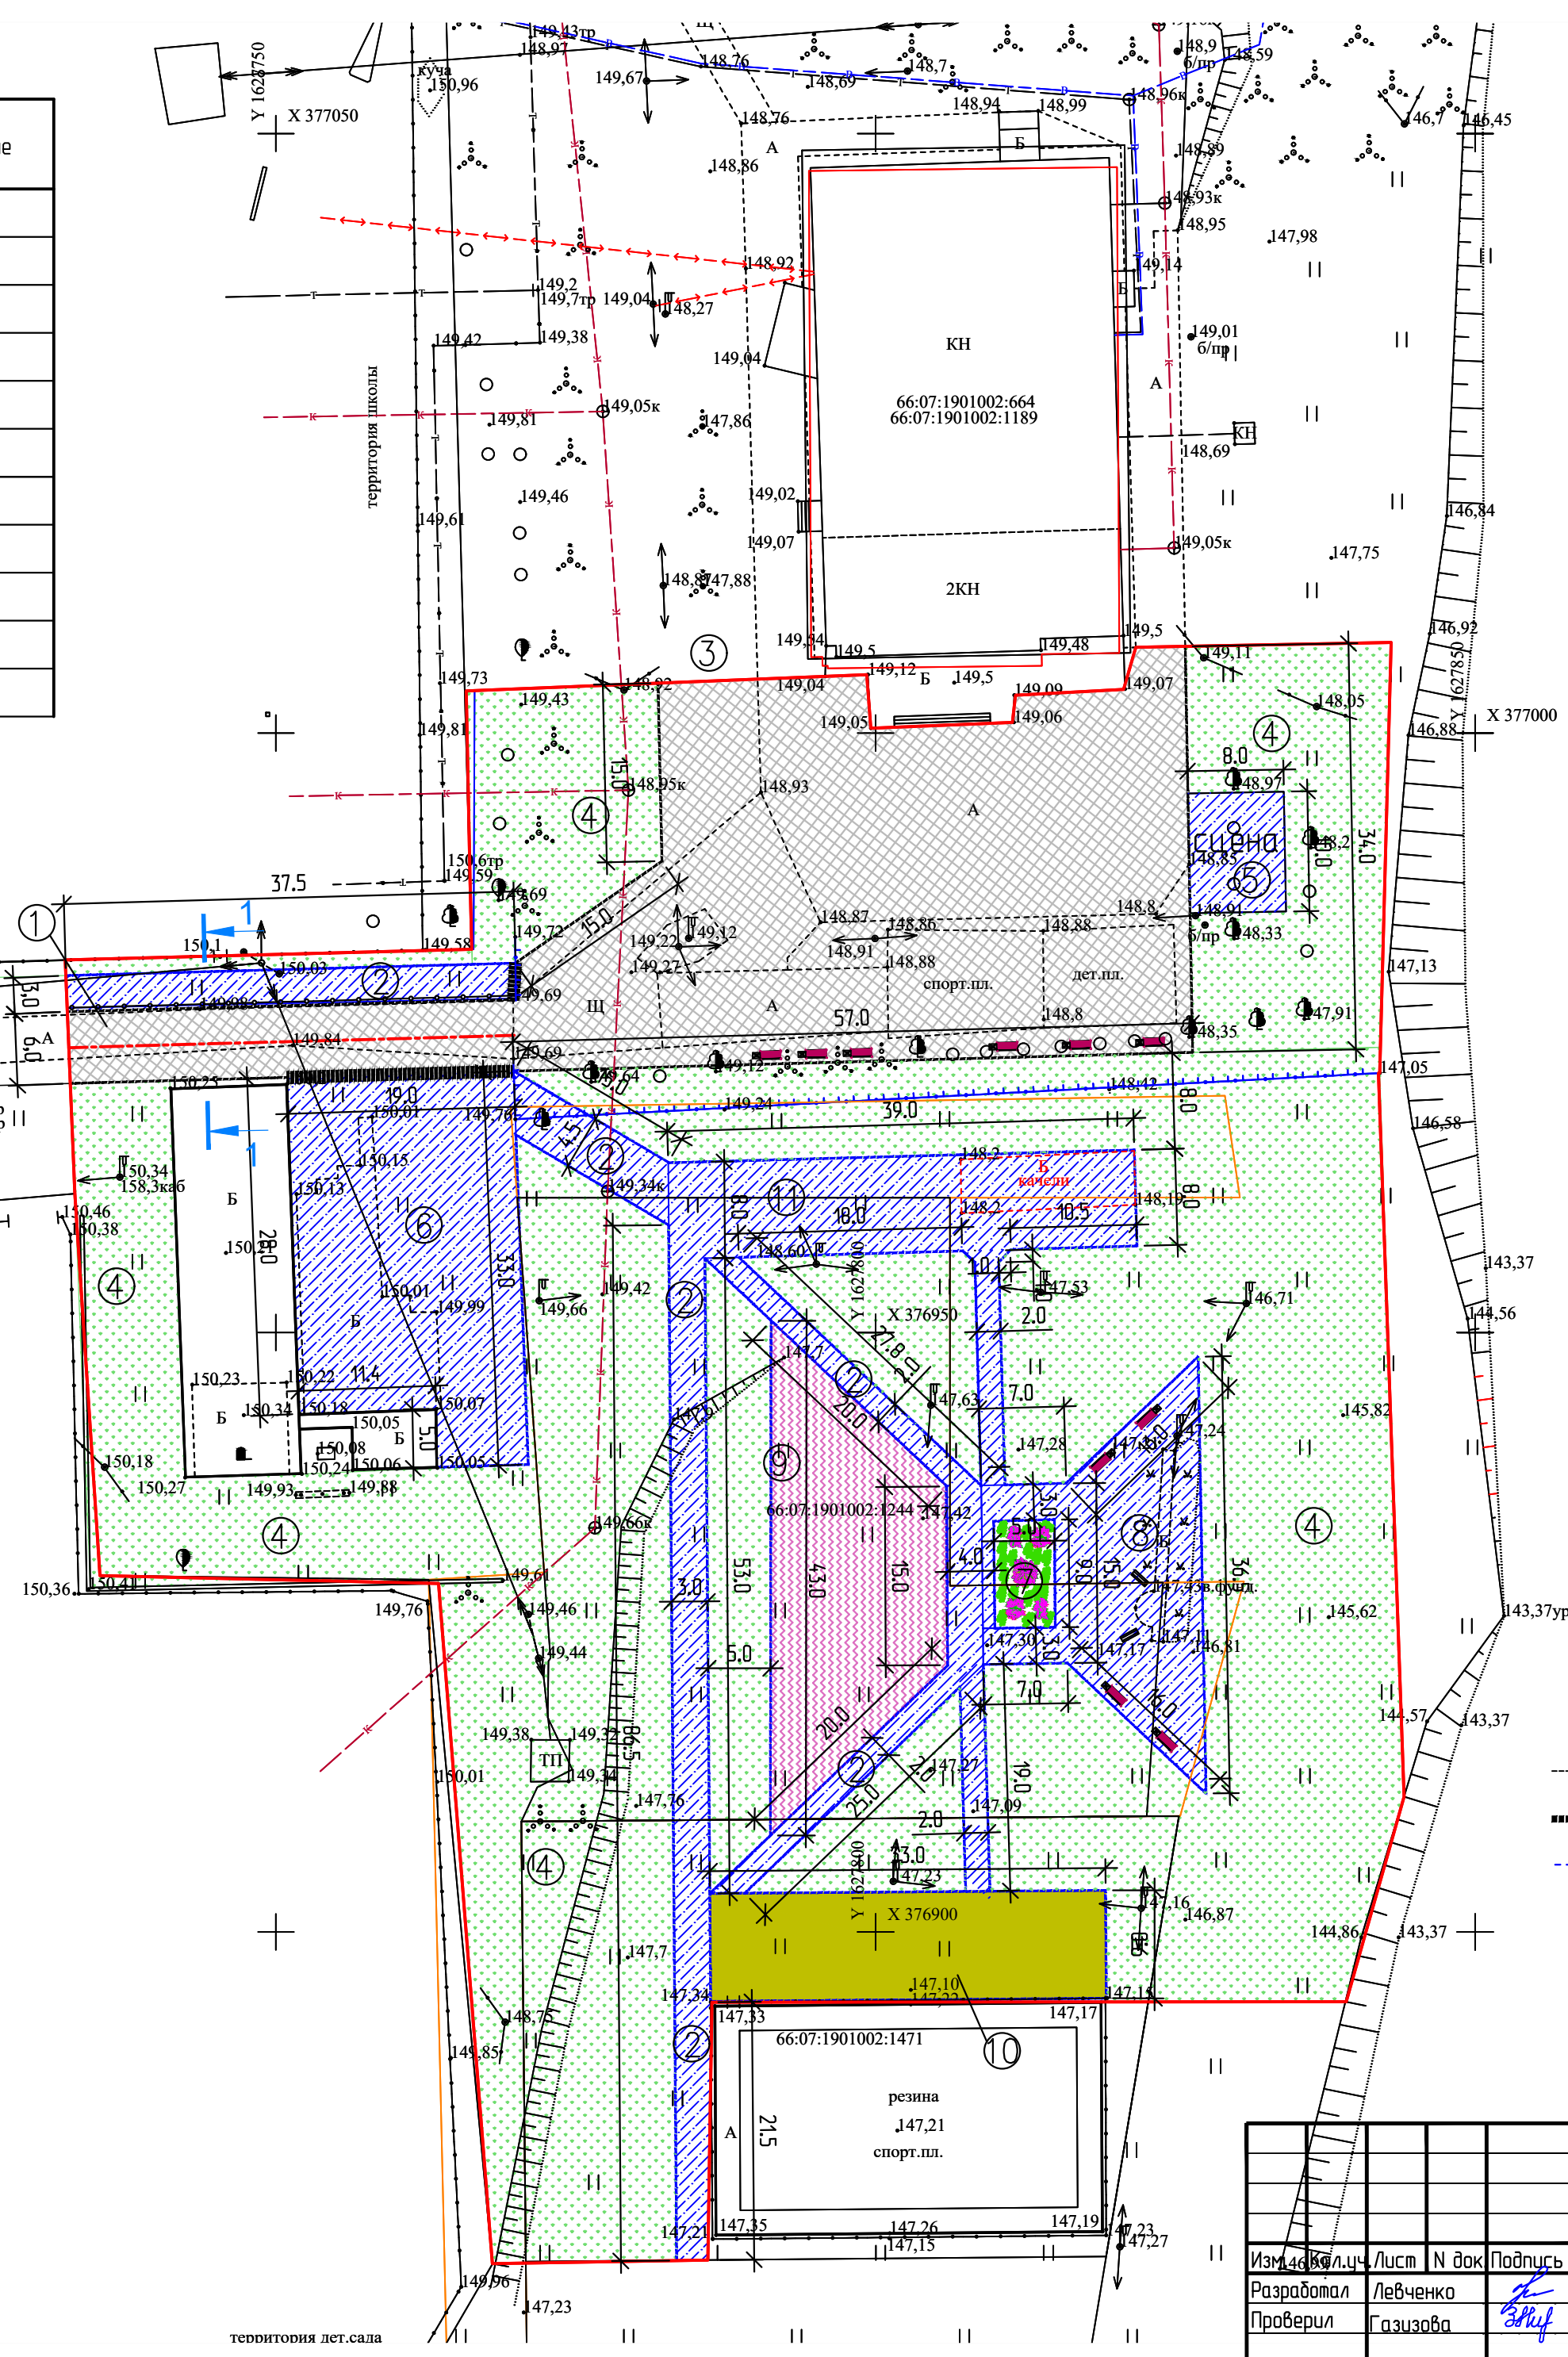

- Условные обозначения:
- покрытие из асфальтобетона (проезжая часть, площадь у ДК)
 - покрытие из асфальтобетона (пешеходный тротуар, площадки)
 - прорезиненное трамбозопасное покрытие (детская площадка)
 - прорезиненное трамбозопасное покрытие (спортивная площадка)
 - зеленая зона
 - цветочник
 - скамья, урна
 - бордюрный камень БР 100x30x15
 - бордюрный камень БР 100x30x15 (пониженный)
 - бордюрный камень БР 100x20x8

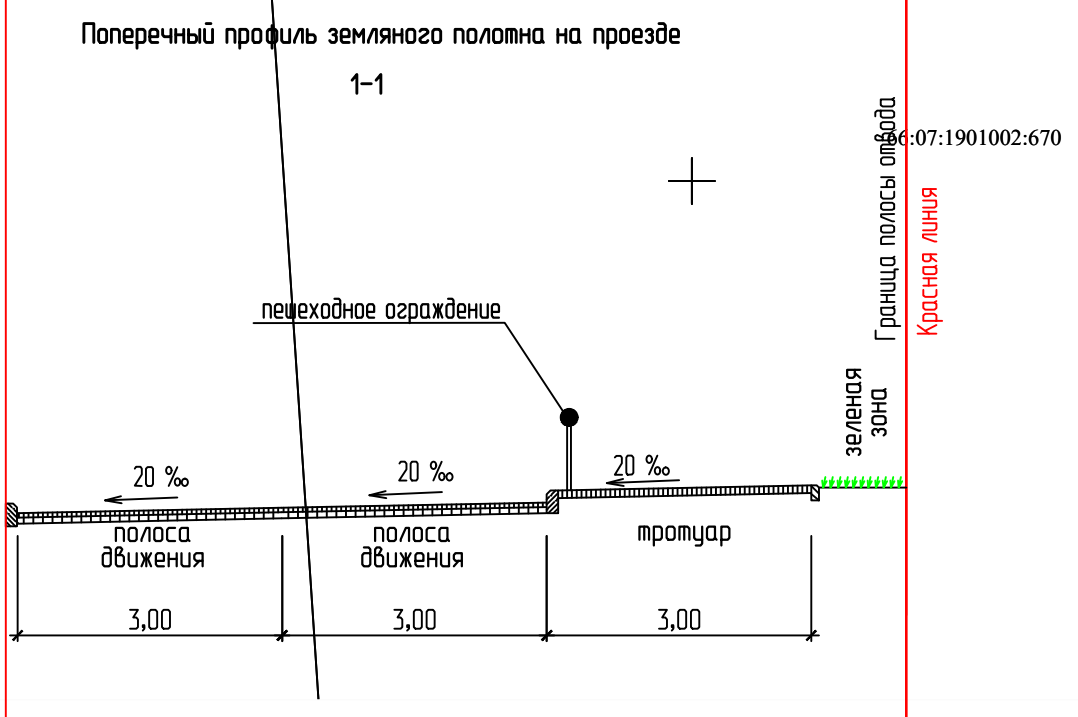

ИП-2023/02			
Обустройство места отдыха в рамках комплексного благоустройства общественной территории, расположенной по адресу: село Байны, ул. 8 марта, дом 5а, у Дома Культуры			
Изм. вкл. л.ц.	Лист	№ док.	Подпись
Разработал	Левченко		<i>Левченко</i>
Проверил	Газизова		<i>Газизова</i>
Дата	04.23		
Благоустройство территории			Стадия
			Лист
			Листов
Н.контр. Левченко			04.23
ГИП Газизова			04.23
Разбивочный план благоустройства М1:500			ИП Газизова З.Н.