

Парклет рядом с Библиотекой



Площадка для новогодней елки с иллюминацией



Качели и скамейки с элементами индивидуальными - рисунками лазерной резки




Скульптура "Саксафонист"



Парклет рядом с Общежитием



Скульптура "Танцующая пара"

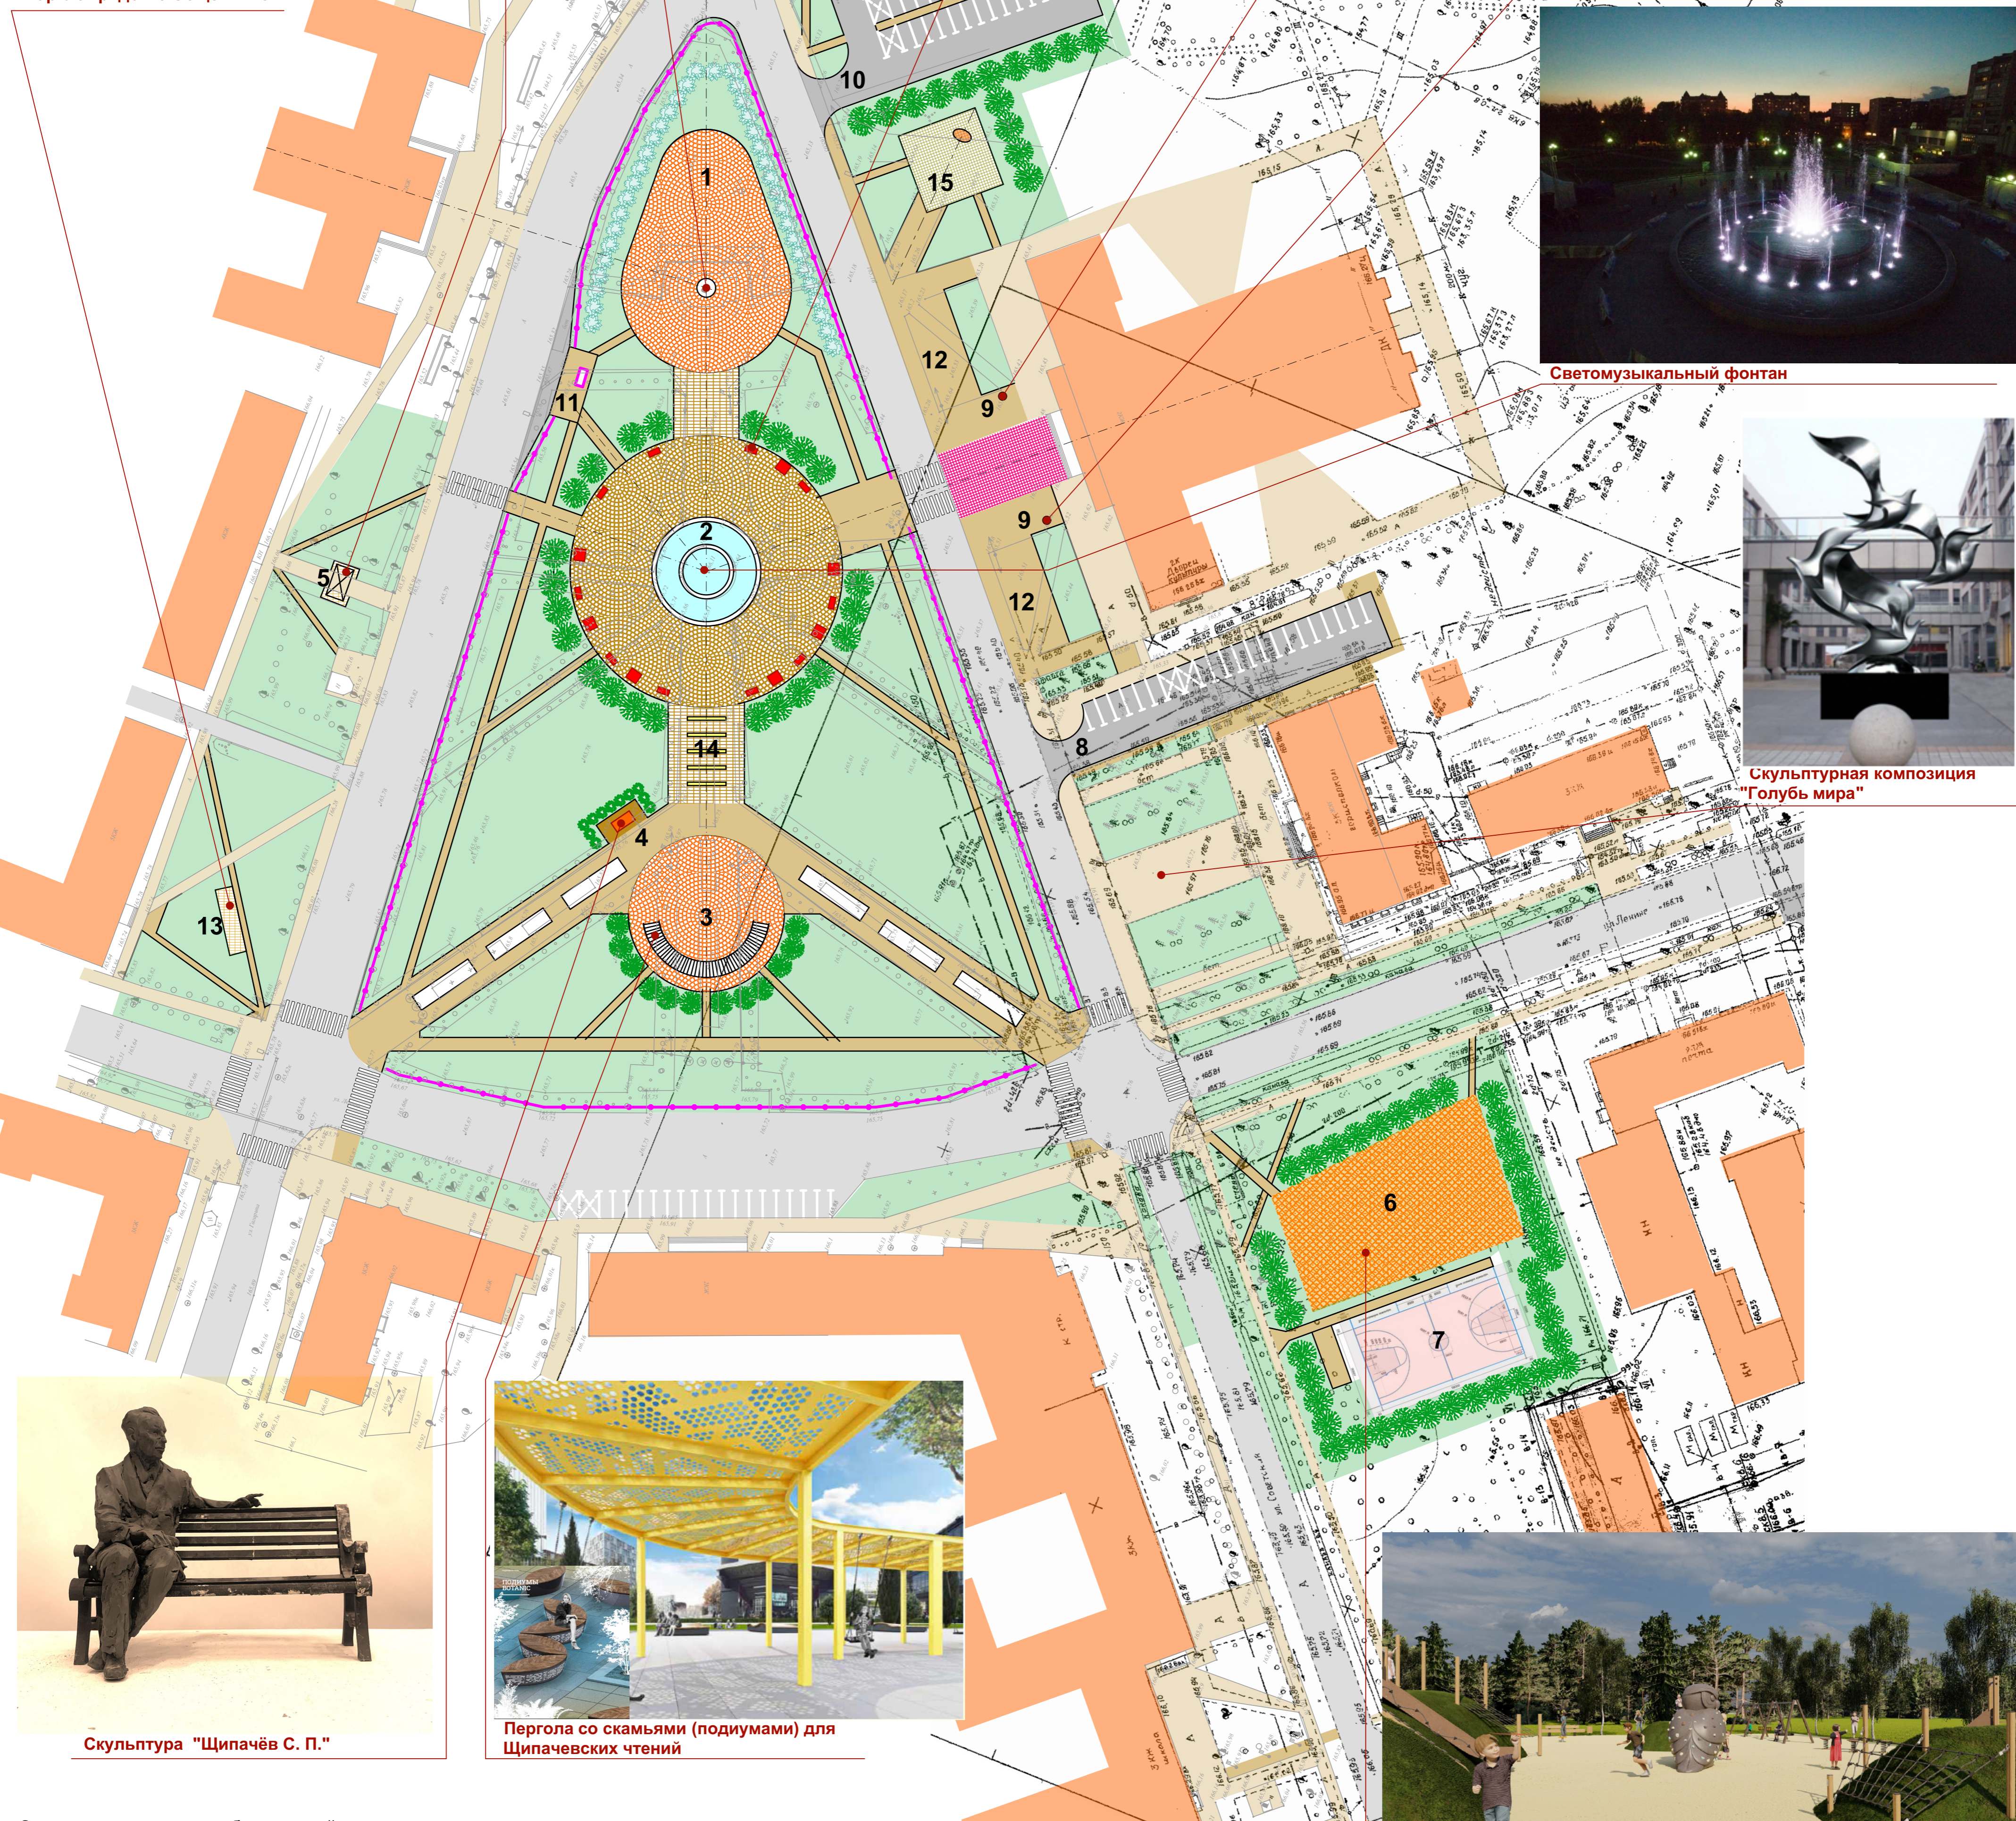

Светомузыкальный фонтан



Скульптурная композиция "Голубь мира"



Скульптура "Щипачёв С. П."



Пергола со скамьями (подиумами) для Щипачевских чтений



Детская тематическая игровая площадка "Природа Урала" с элементами геопластики

Экспликация элементов благоустройства

1. Площадка для проведения массовых мероприятий (летом) и для устройства зимнего ледового городка (в центре площадки - место установки новогодней елки и вывод коммуникаций для иллюминации) по периметру площадки - посадки голубых елей
2. Площадка с фонтаном. По периметру площадки - скамьи и качели
3. Площадка для проведения Щипачевских и Пушкинских чтений с перголой и скамьями
4. Площадка со скульптурой "Щипачев С. П."
5. Площадка у Библиотеки - с Парклетом с оборудованием Буккроссинг (для «перекрёстного обмена книгами»)
6. Площадка Тематическая детская игровая с элементами геопластики со скамьями - "Природа Урала"
7. Спортивная площадка - баскетбол, с наливным цветным покрытием и с велопарковкой
8. Реконструируемая автопарковка
9. Скульптуры "Танцующая пара", "Саксафонист"
10. Проектируемая автопарковка
11. Реконструируемая остановка общественного транспорта с заездным карманом и остановочным навигатором
12. Площадка для организации временного уличного быстрого питания (мороженное, пирожки, соки-воды) время проведения массовых мероприятий с возможностью установки столиков с зонтиками
13. Площадка отдыха с Парклетом
14. Световой тоннель
15. Реконструируемая площадка с памятником В. И. Ленину

КП - 05 / 22 - ДП				
Комплексное благоустройство общественной территории, Площадка "Мира" с прилегающими территориями общего пользования, в г. Богданович				
Изм.	Кол.уч.	Лист	№Док.	Подпись
Разработал	Кузнецова			
Проверил	Кузнецова			
Н.контроль	Беспалов			
План благоустройства				Стадия
				Лист
				Листов
				ЭП
				5
				ООО
				"Каменск - Проект"

СОГЛАСОВАНО
Изм. N подл.
Подпись и дата