


ПРОЕКТ ПЛАНИРОВКИ И ПРОЕКТА
МЕЖЕВАНИЯ ТЕРРИТОРИИ ЖИЛОГО
РАЙОНА "ЗЕЛЕНЫЙ БОР" В СЕВЕРНОЙ
ЧАСТИ СЕЛА ТЫГИШ ГО БОГДАНОВИЧ
Эскиз застройки, план красных линий.
М 1: 2000

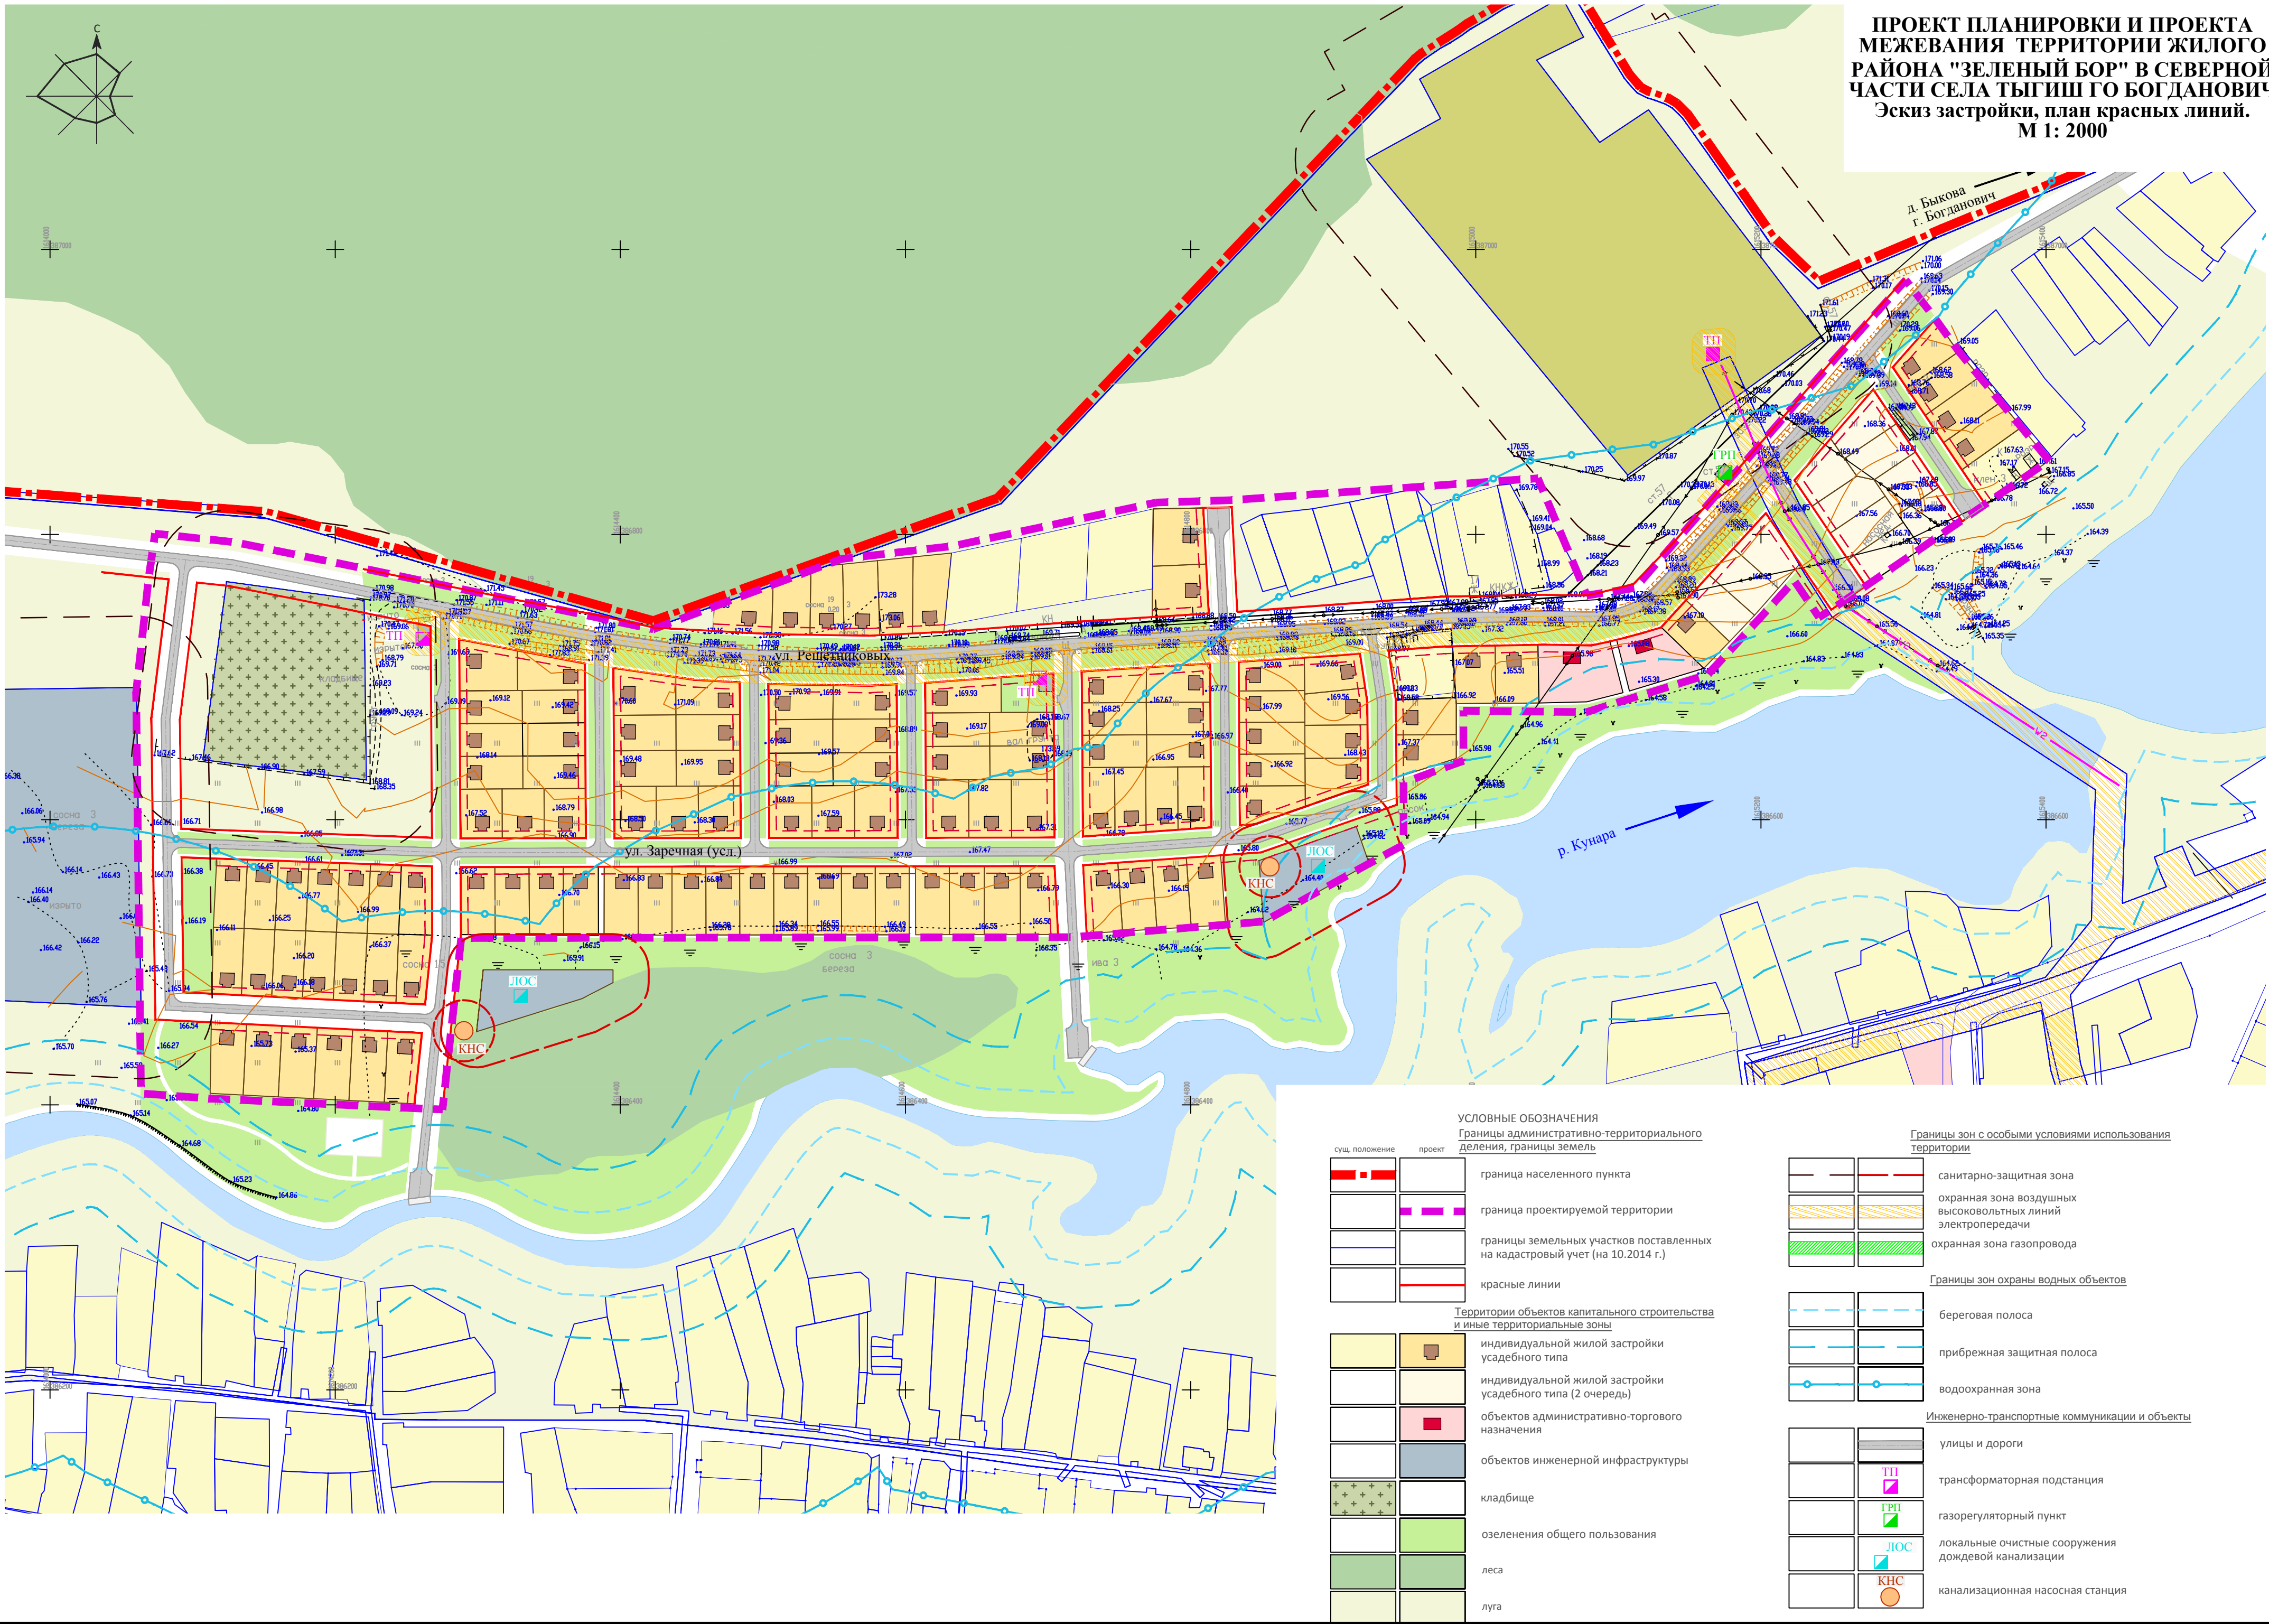

УСЛОВНЫЕ ОБОЗНАЧЕНИЯ		Границы зон с особыми условиями использования территории	
Границы административно-территориального деления, границы земель		Границы зон охраны водных объектов	
	сущ. положение		береговая полоса
	проект		прибрежная защитная полоса
			водоохранная зона
		Инженерно-транспортные коммуникации и объекты	
			улицы и дороги
Территории объектов капитального строительства и иные территориальные зоны			трансформаторная подстанция
	индивидуальной жилой застройки		газорегуляторный пункт
	индивидуальной жилой застройки		локальные очистные сооружения
	объектов административно-торгового назначения		канализационная насосная станция
	объектов инженерной инфраструктуры		
	кладбище		
	озеленения общего пользования		
	леса		
	луга		
	граница населенного пункта		санитарно-защитная зона
	граница проектируемой территории		охранная зона воздушных высоковольтных линий электропередачи
	границы земельных участков поставленных на кадастровый учет (на 10.2014 г.)		охранная зона газопровода
	красные линии		