



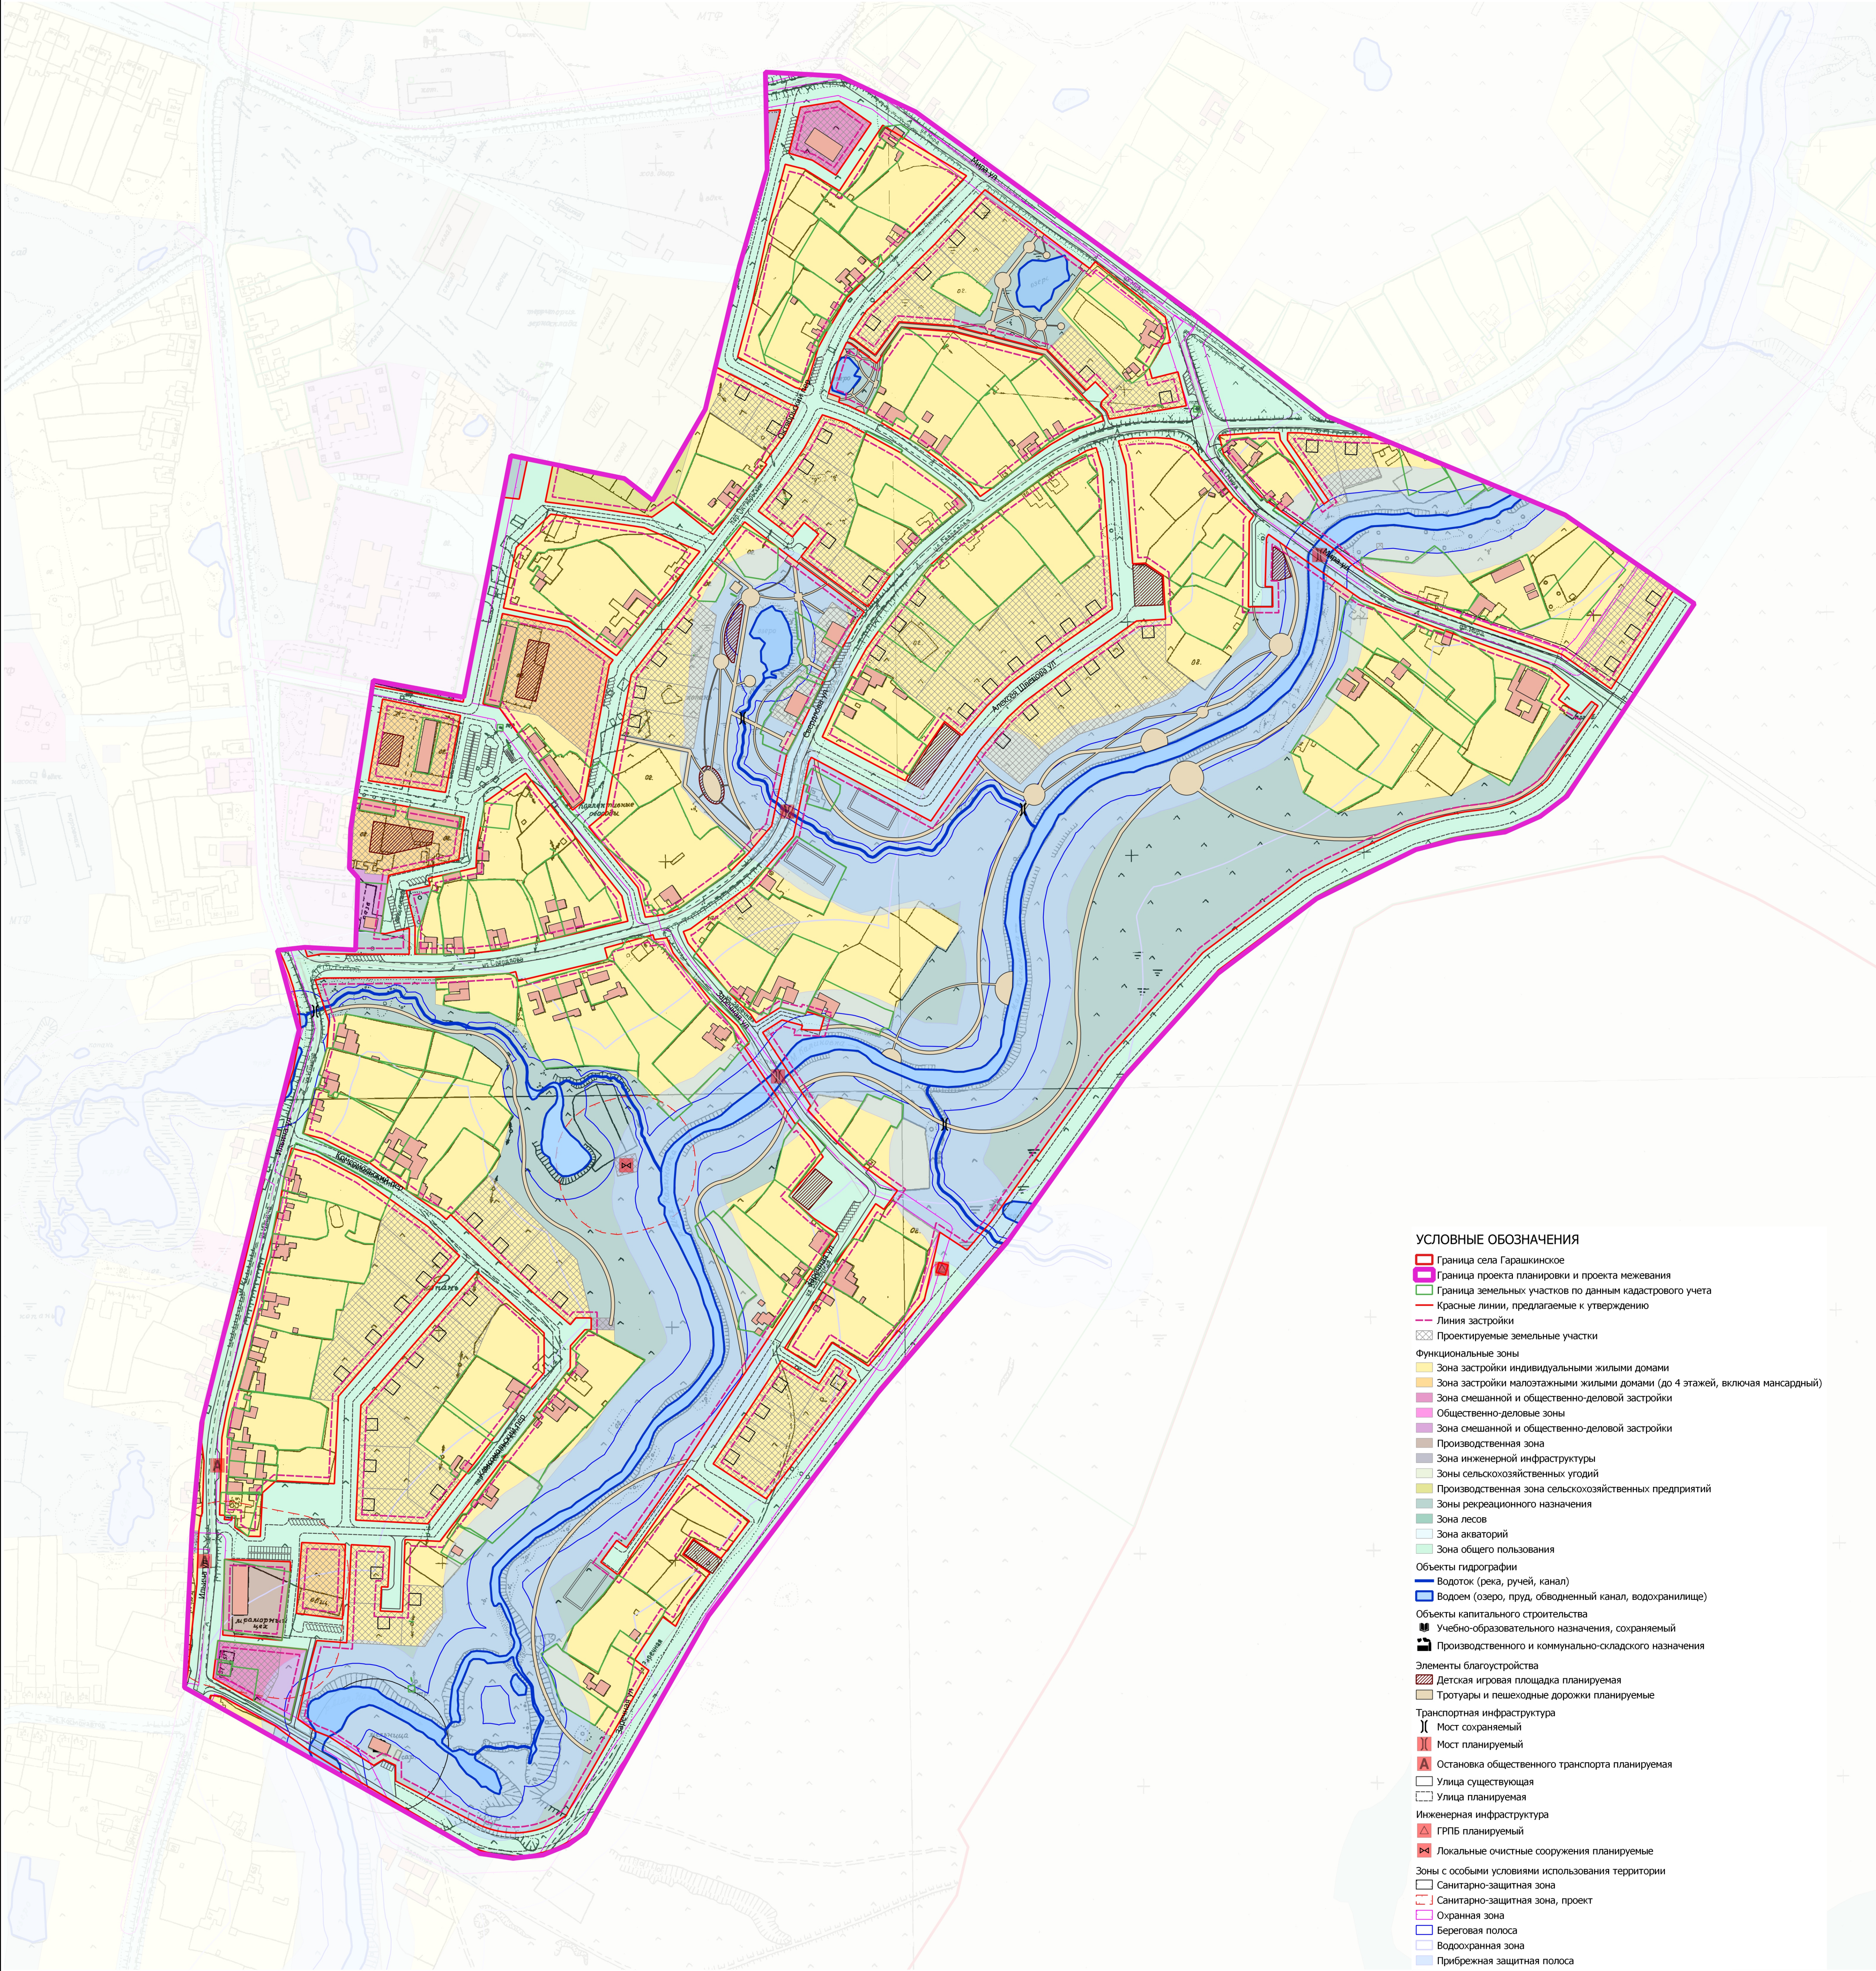

ПРОЕКТ ПЛАНИРОВКИ И ПРОЕКТ МЕЖЕВАНИЯ

территории земельного участка, предусмотренного под жилую застройку в селе Гарашкинское Городского округа Богданович

Чертеж планировки территории (с изменениями 2023)

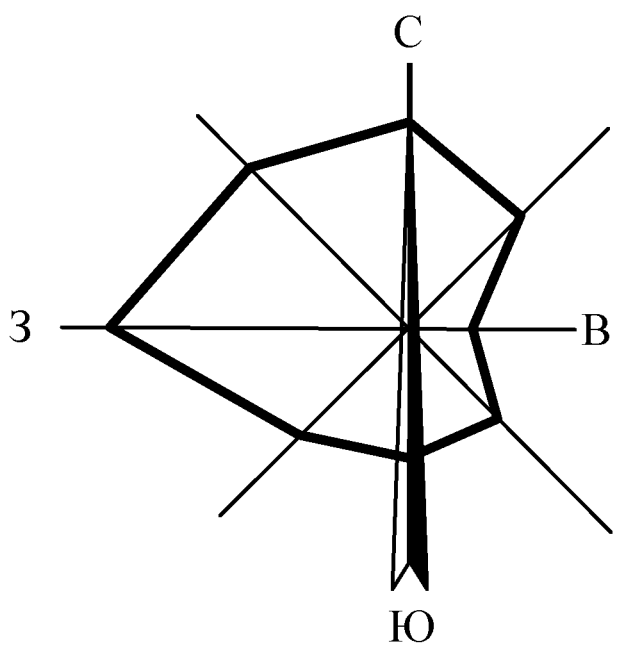

- УСЛОВНЫЕ ОБОЗНАЧЕНИЯ**
- Граница села Гарашкинское
 - Граница проекта планировки и проекта межевания
 - Граница земельных участков по данным кадастрового учета
 - Красные линии, предлагаемые к утверждению
 - Линия застройки
 - Проектируемые земельные участки
 - Функциональные зоны**
 - Зона застройки индивидуальными жилыми домами
 - Зона застройки малоэтажными жилыми домами (до 4 этажей, включая мансардный)
 - Зона смешанной и общественно-деловой застройки
 - Общественно-деловые зоны
 - Зона смешанной и общественно-деловой застройки
 - Производственная зона
 - Зона инженерной инфраструктуры
 - Зоны сельскохозяйственных угодий
 - Производственная зона сельскохозяйственных предприятий
 - Зоны рекреационного назначения
 - Зона лесов
 - Зона акваторий
 - Зона общего пользования
 - Объекты гидрографии**
 - Водоток (река, ручей, канал)
 - Водоём (озеро, пруд, обводненный канал, водохранилище)
 - Объекты капитального строительства**
 - Учебно-образовательного назначения, сохраняемый
 - Производственного и коммунально-складского назначения
 - Элементы благоустройства**
 - Детская игровая площадка планируемая
 - Тротуары и пешеходные дорожки планируемые
 - Транспортная инфраструктура**
 - Мост сохраняемый
 - Мост планируемый
 - Остановка общественного транспорта планируемая
 - Инженерная инфраструктура**
 - ГРПБ планируемый
 - Локальные очистные сооружения планируемые
 - Зоны с особыми условиями использования территории**
 - Санитарно-защитная зона
 - Санитарно-защитная зона, проект
 - Охранная зона
 - Береговая полоса
 - Водоохранная зона
 - Прибрежная защитная полоса

Проект планировки и проект межевания территории земельного участка, предусмотренного под жилую застройку в селе Гарашкинское Городского округа Богданович			
Имя	Александр	Проект планировки территории	
Имя	Валерия С.В.	Страна	Лист
Имя	Шаломов А.С.	1	1:2000
Имя	Павлов П.С.	ООО "Кадастровые инженеры"	