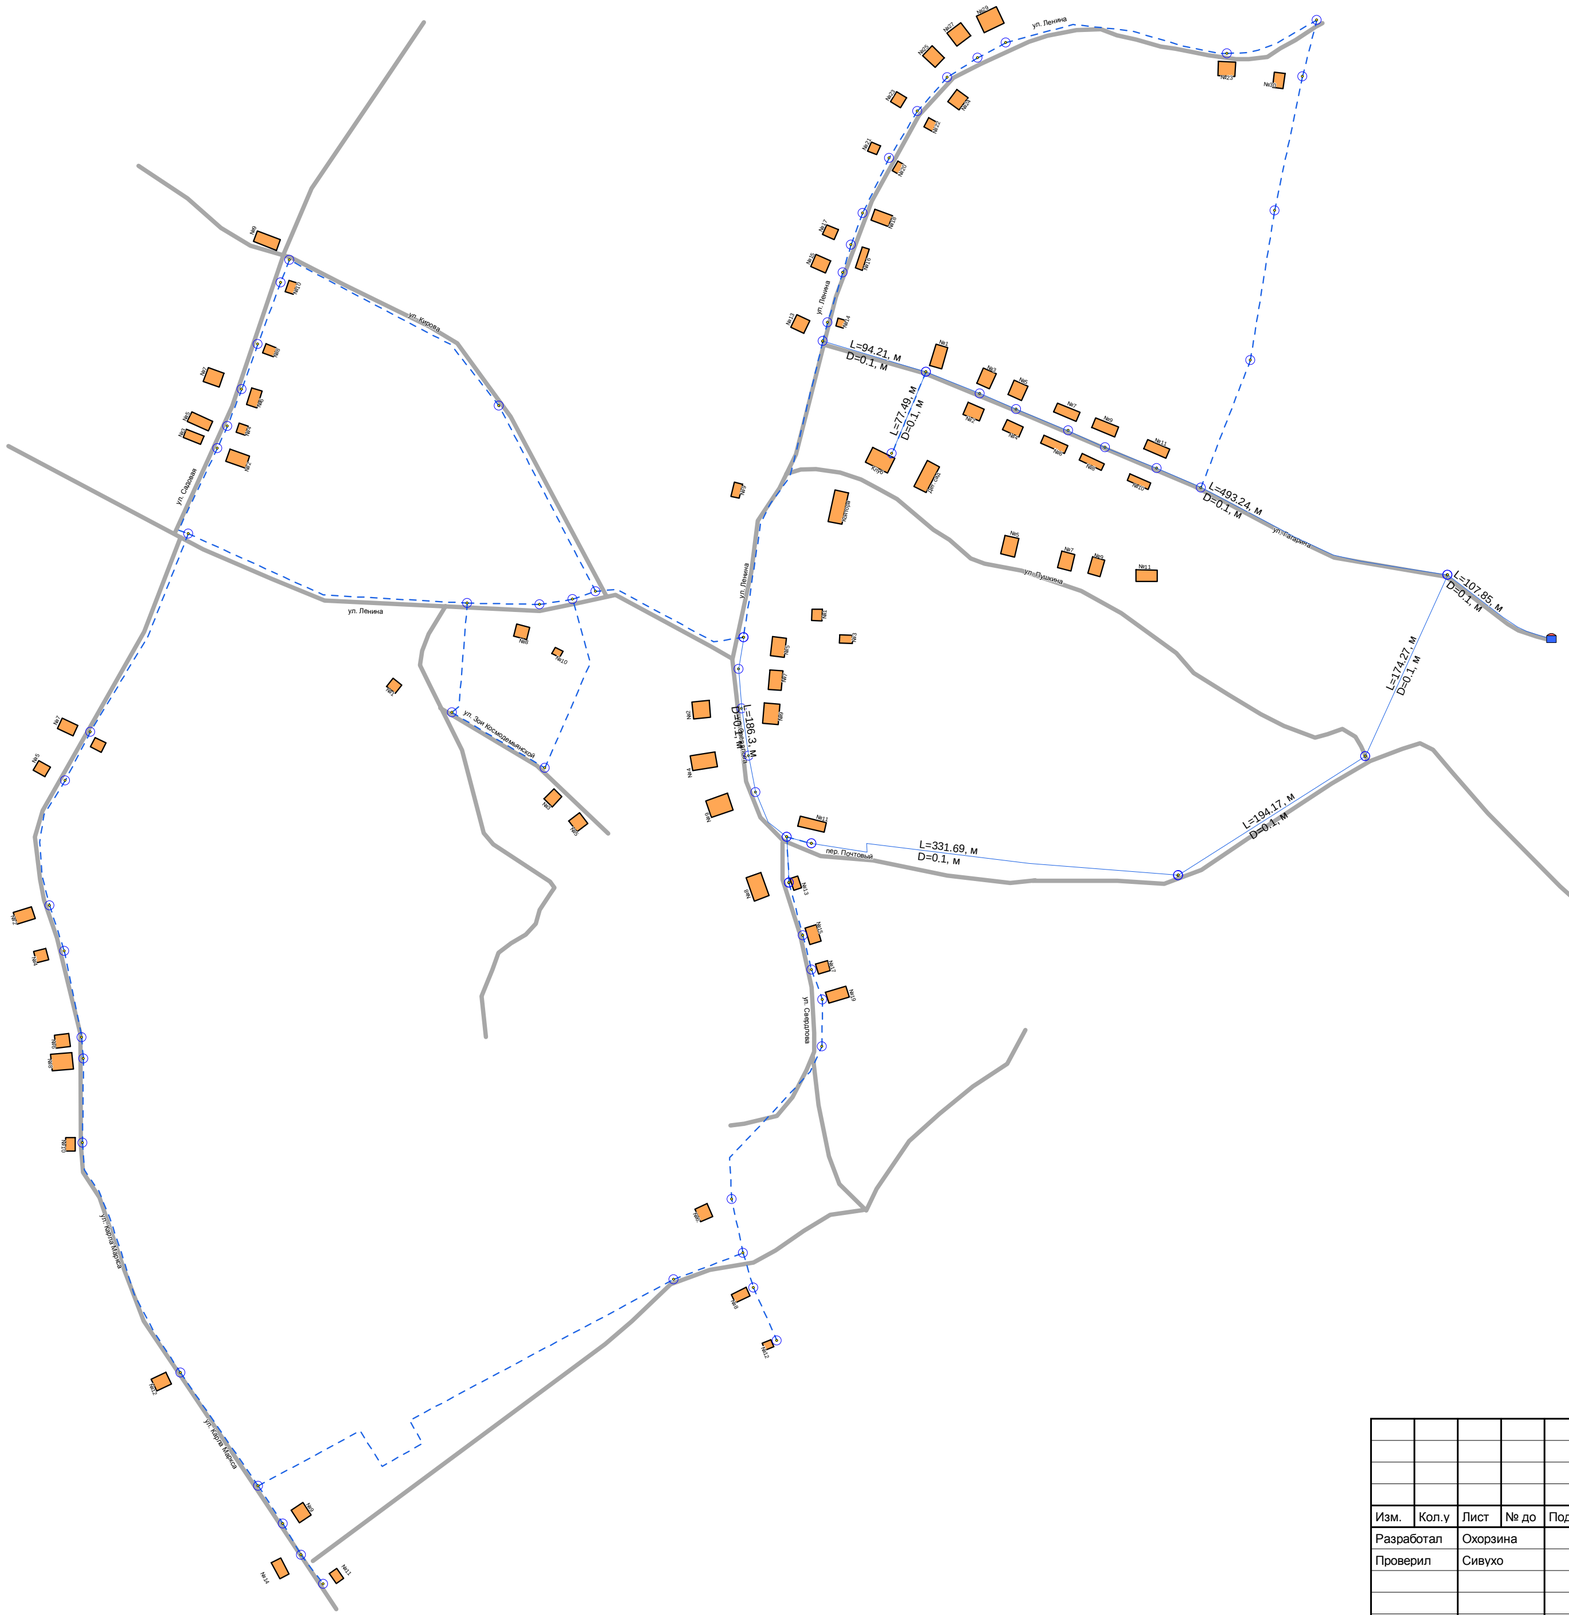

Условные обозначения:

Водоснабжение

- Насосная станция
- Водопроводный колодец
- Потребитель
- Разветвление
- Участок водопроводной сети

Водоснабжение (персп.)

- Участок водопроводной сети (персп.)

Взам. инв. №								
Подп. и дата								
Инв. № подл.								
Изм.	Кол.у	Лист	№ до	Подп.	Дата	Схема водоснабжения и водоотведения городского округа Богданович Свердловской Области на период до 2028 года		
Разработал		Охорзина				Администрация городского округа Богданович Свердловской области	Стадия	Лист 16 / Листов 20
Проверил		Сивухо						
						Схема водоснабжения села Суворы	ООО "Энергоэффективные технологии"	