

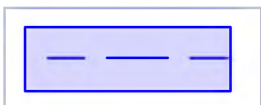




УСЛОВНЫЕ ОБОЗНАЧЕНИЯ

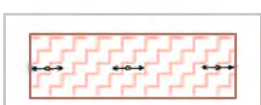
- 

граница территории, в отношении которой осуществляется подготовка проекта планировки
- 

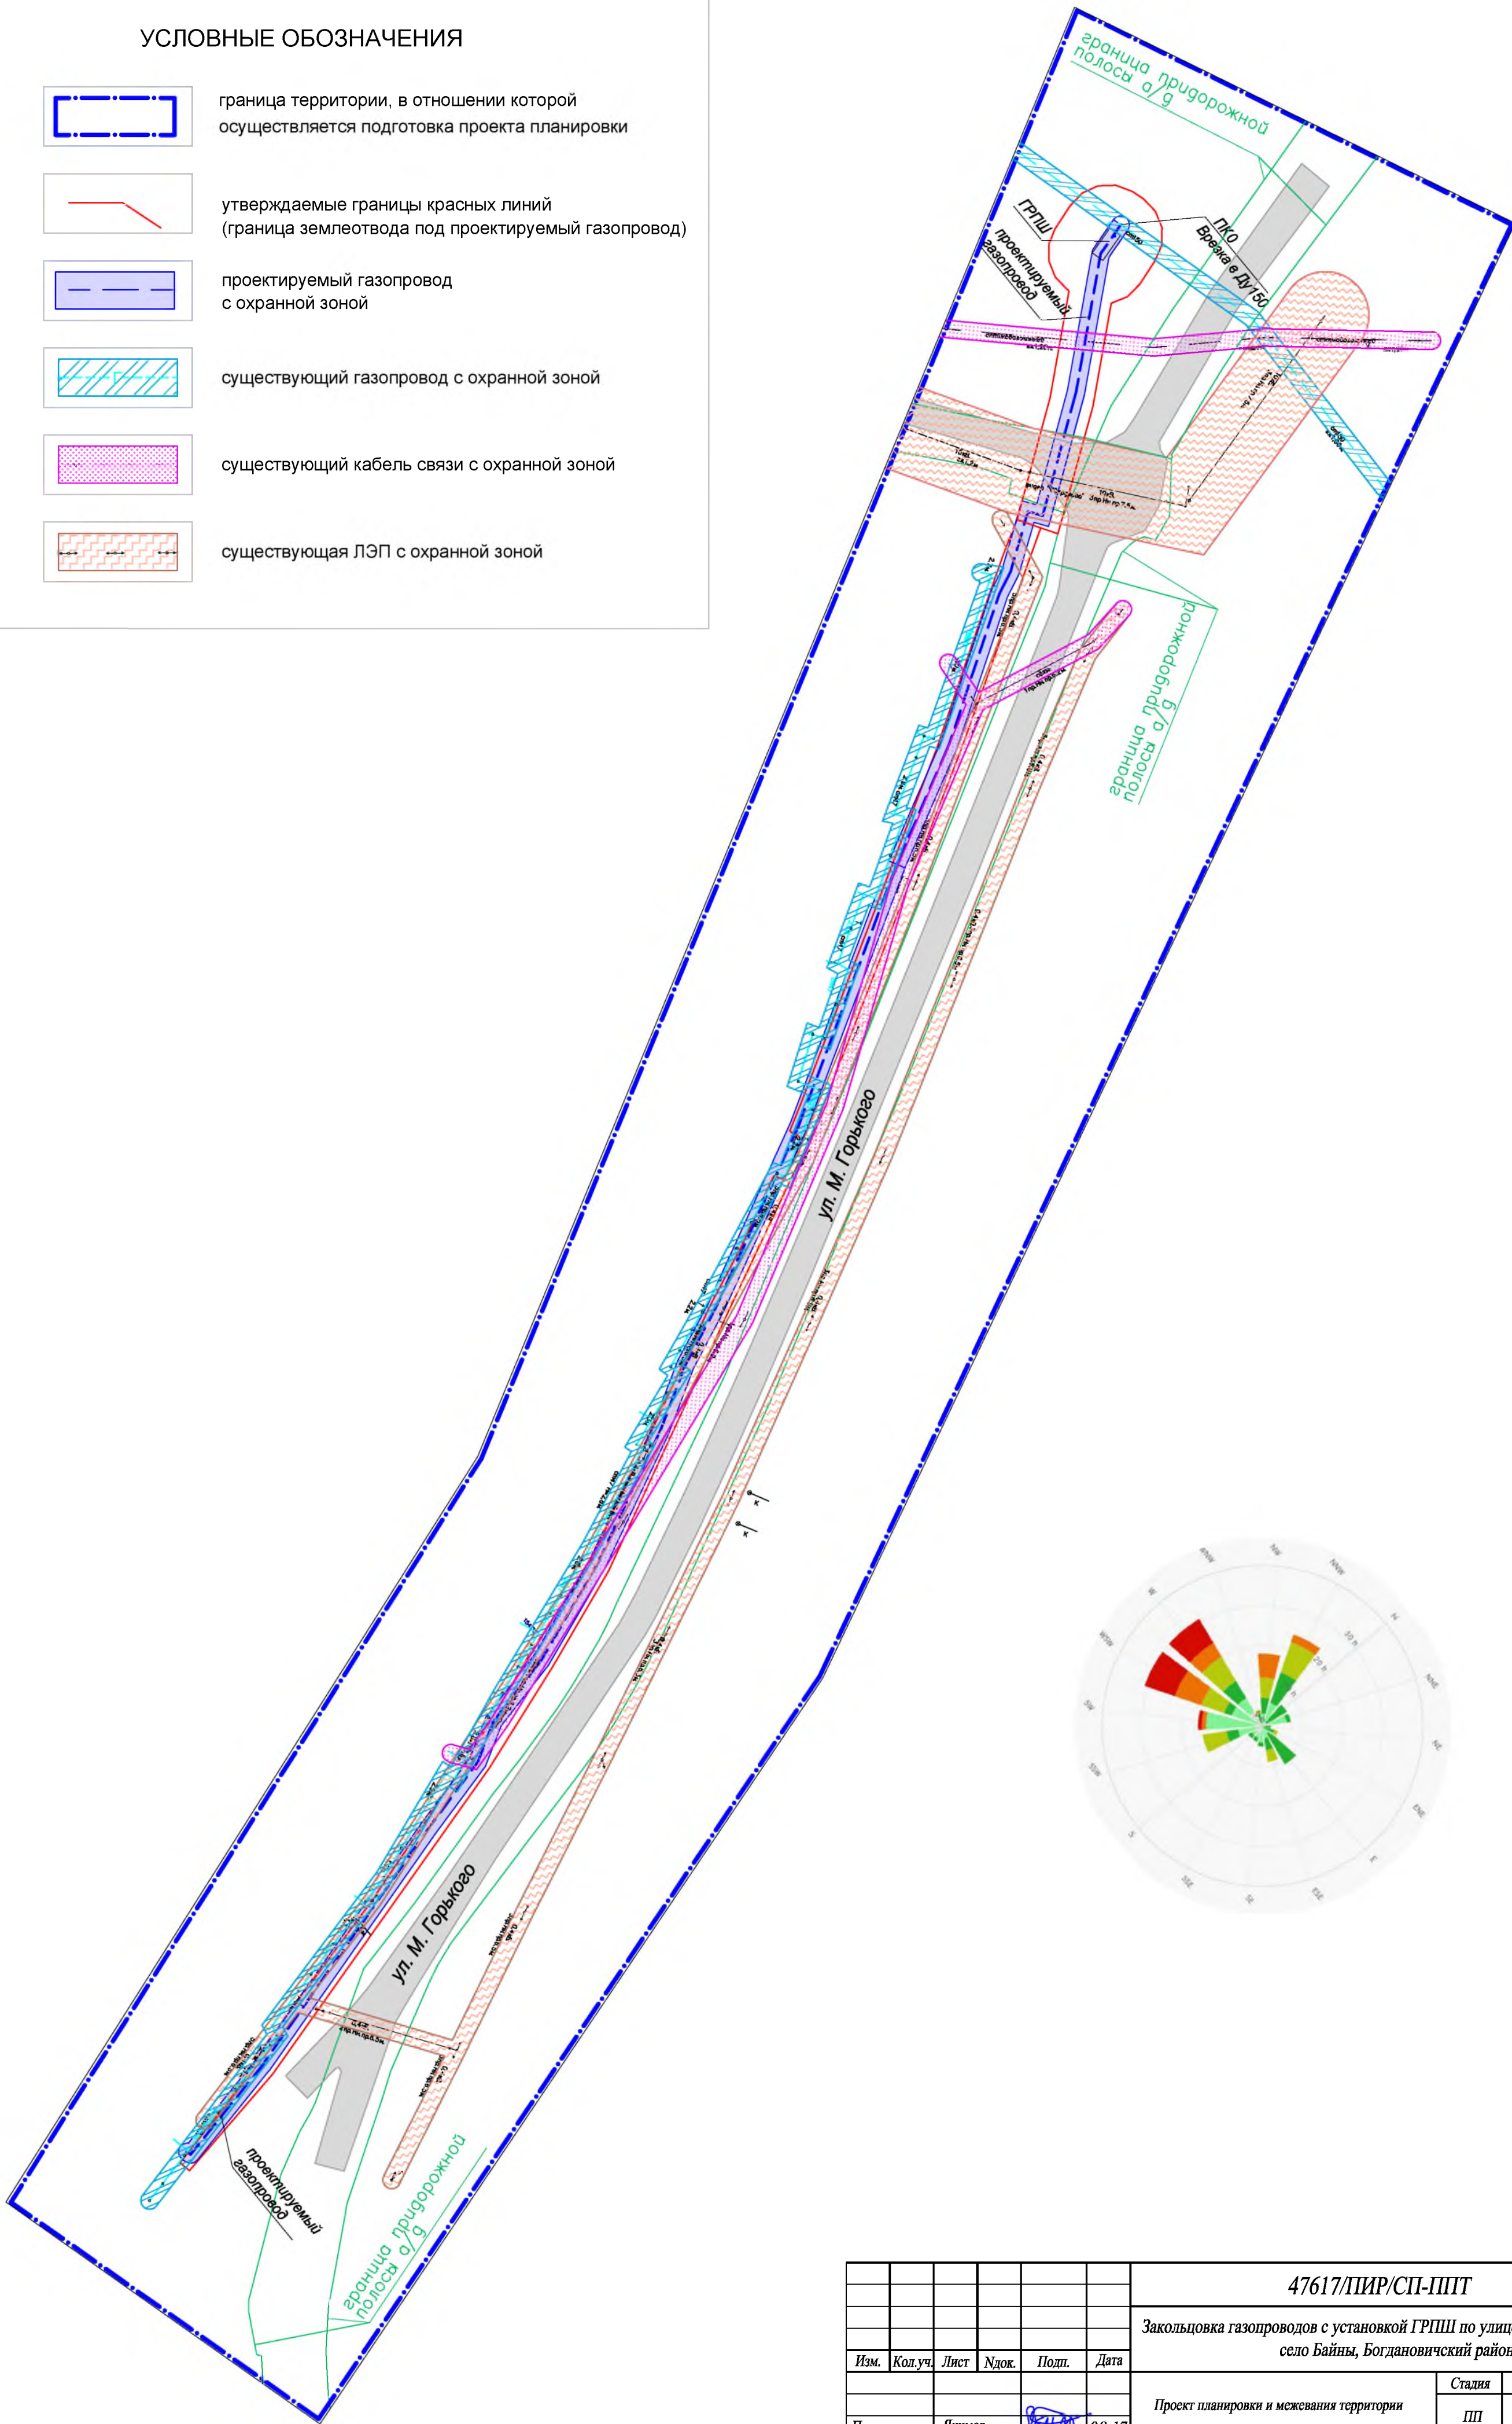
утверждаемые границы красных линий
(граница землеотвода под проектируемый газопровод)
- 

проектируемый газопровод с охранной зоной
- 

существующий газопровод с охранной зоной
- 

существующий кабель связи с охранной зоной
- 

существующая ЛЭП с охранной зоной



						47617/ПИР/СП-ППТ			
						Закольцовка газопроводов с установкой ГРПШ по улице Максима Горького, село Байны, Богдановичский район			
Изм.	Кол.уч.	Лист	Ндок.	Подп.	Дата	Проект планировки и межевания территории	Стадия	Лист	Листов
							ПП	1	1
Проверил	Якимов				09.17	Схема границ зон с особыми условиями использования территории М 1:1000	ООО НПО "УРАЛГЕОПРОЕКТ"		
Разработ.	Андрусенко				09.17				
Н.контр.	Бурев				09.17				